

Приложение № 1
к правилам землепользования и застройки
Луговского сельского поселения
Богучарского муниципального района
Воронежской области

СВЕДЕНИЯ О ГРАНИЦАХ ТЕРРИТОРИАЛЬНЫХ ЗОН,
СОДЕРЖАЩИЕ ГРАФИЧЕСКОЕ ОПИСАНИЕ МЕСТОПОЛОЖЕНИЯ
ГРАНИЦ ТЕРРИТОРИАЛЬНЫХ ЗОН, ПЕРЕЧЕНЬ КООРДИНАТ
ХАРАКТЕРНЫХ ТОЧЕК ГРАНИЦ ТЕРРИТОРИАЛЬНЫХ ЗОН
СЕЛА ЛУГОВОЕ

ОПИСАНИЕ МЕСТОПОЛОЖЕНИЯ ГРАНИЦ

Зона застройки индивидуальными жилыми домами - Ж1

(наименование объекта, местоположение границ которого описано
(далее - объект)

Раздел 1

Сведения об объекте		
№ п/п	Характеристики объекта	Описание характеристик
1	2	3
1	Местоположение объекта	Воронежская область, Богучарский муниципальный район, Луговское сельское поселение, село Луговое
2	Площадь объекта \pm величина погрешности определения площади ($P \pm \text{Дельта } P$)	2221064 \pm 5216 м ²
3	Иные характеристики объекта	-

Раздел 2

Сведения о местоположении границ объекта					
1. Система координат: МСК - 36, зона 2					
2. Сведения о характерных точках границ объекта					
Обозначение характерных точек границ	Координаты, м		Метод определения координат характерной точки	Средняя квадратическая погрешность положения характерной точки (Mt), м	Описание обозначения точки на местности (при наличии)
	X	Y			
1	2	3	4	5	6
1	319801.37	2167050.13	Картометрический	1.00	-
2	319853.08	2167161.16	Картометрический	1.00	-
3	319878.33	2167201.99	Картометрический	1.00	-
4	319906.65	2167226.97	Картометрический	1.00	-
5	319936.24	2167241.89	Картометрический	1.00	-
6	319963.32	2167296.31	Картометрический	1.00	-
7	319976.82	2167316.38	Картометрический	1.00	-
8	319960.87	2167331.86	Картометрический	1.00	-
9	319926.41	2167344.01	Картометрический	1.00	-
10	319903.45	2167351.90	Картометрический	1.00	-
11	319914.28	2167390.20	Картометрический	1.00	-
12	319924.32	2167397.35	Картометрический	1.00	-
13	319969.85	2167408.23	Картометрический	1.00	-
14	319980.97	2167427.47	Картометрический	1.00	-
15	319973.98	2167469.28	Картометрический	1.00	-
16	319967.53	2167476.16	Картометрический	1.00	-
17	319959.27	2167476.67	Картометрический	1.00	-
18	319946.34	2167451.05	Картометрический	1.00	-
19	319940.05	2167447.15	Картометрический	1.00	-
20	319935.57	2167449.61	Картометрический	1.00	-
21	319931.03	2167455.90	Картометрический	1.00	-
22	319930.80	2167471.14	Картометрический	1.00	-
23	319935.33	2167506.79	Картометрический	1.00	-
24	319928.50	2167517.16	Картометрический	1.00	-
25	319923.09	2167518.03	Картометрический	1.00	-
26	319909.18	2167515.27	Картометрический	1.00	-
27	319888.46	2167500.33	Картометрический	1.00	-
28	319870.36	2167480.98	Картометрический	1.00	-
29	319849.92	2167466.23	Картометрический	1.00	-
30	319837.29	2167460.23	Картометрический	1.00	-
31	319826.90	2167459.33	Картометрический	1.00	-
32	319812.71	2167481.17	Картометрический	1.00	-
33	319805.99	2167498.39	Картометрический	1.00	-
34	319814.75	2167506.78	Картометрический	1.00	-
35	319819.63	2167519.57	Картометрический	1.00	-
36	319818.17	2167531.60	Картометрический	1.00	-

1	2	3	4	5	6
37	319829.45	2167541.32	Картометрический	1.00	-
38	319848.45	2167539.09	Картометрический	1.00	-
39	319866.81	2167546.36	Картометрический	1.00	-
40	319872.99	2167557.25	Картометрический	1.00	-
41	319869.73	2167564.14	Картометрический	1.00	-
42	319840.28	2167579.60	Картометрический	1.00	-
43	319832.39	2167602.43	Картометрический	1.00	-
44	319819.67	2167607.19	Картометрический	1.00	-
45	319798.70	2167601.17	Картометрический	1.00	-
46	319775.85	2167601.46	Картометрический	1.00	-
47	319746.62	2167614.89	Картометрический	1.00	-
48	319718.15	2167616.94	Картометрический	1.00	-
49	319700.19	2167612.32	Картометрический	1.00	-
50	319693.41	2167597.60	Картометрический	1.00	-
51	319690.03	2167569.61	Картометрический	1.00	-
52	319687.37	2167536.52	Картометрический	1.00	-
53	319685.12	2167517.44	Картометрический	1.00	-
54	319680.76	2167512.28	Картометрический	1.00	-
55	319675.67	2167513.48	Картометрический	1.00	-
56	319667.56	2167518.76	Картометрический	1.00	-
57	319644.26	2167533.94	Картометрический	1.00	-
58	319629.60	2167537.51	Картометрический	1.00	-
59	319615.11	2167530.94	Картометрический	1.00	-
60	319583.23	2167502.52	Картометрический	1.00	-
61	319575.77	2167501.12	Картометрический	1.00	-
62	319565.33	2167507.92	Картометрический	1.00	-
63	319549.25	2167527.25	Картометрический	1.00	-
64	319425.42	2167618.91	Картометрический	1.00	-
65	319379.71	2167796.71	Картометрический	1.00	-
66	319582.30	2168116.25	Картометрический	1.00	-
67	319651.64	2168234.43	Картометрический	1.00	-
68	319687.28	2168207.70	Картометрический	1.00	-
69	319757.39	2168278.21	Картометрический	1.00	-
70	319704.32	2168322.75	Картометрический	1.00	-
71	319782.37	2168448.13	Картометрический	1.00	-
72	319756.88	2168462.20	Картометрический	1.00	-
73	319709.10	2168468.08	Картометрический	1.00	-
74	319674.27	2168467.62	Картометрический	1.00	-
75	319649.64	2168460.24	Картометрический	1.00	-
76	319827.60	2168689.21	Картометрический	1.00	-
77	319876.48	2168770.66	Картометрический	1.00	-
78	319892.77	2168844.14	Картометрический	1.00	-
79	319911.59	2168985.49	Картометрический	1.00	-
80	319856.56	2168947.19	Картометрический	1.00	-
81	319823.24	2169014.98	Картометрический	1.00	-
82	319807.36	2169073.86	Картометрический	1.00	-
83	319763.20	2168984.38	Картометрический	1.00	-
84	319726.40	2168984.38	Картометрический	1.00	-

1	2	3	4	5	6
85	319715.94	2168970.62	Картометрический	1.00	-
86	319687.85	2168969.07	Картометрический	1.00	-
87	319667.91	2168942.93	Картометрический	1.00	-
88	319671.01	2168918.91	Картометрический	1.00	-
89	319727.93	2168897.26	Картометрический	1.00	-
90	319738.28	2168884.72	Картометрический	1.00	-
91	319738.44	2168874.55	Картометрический	1.00	-
92	319729.83	2168857.95	Картометрический	1.00	-
93	319698.45	2168833.90	Картометрический	1.00	-
94	319680.95	2168823.25	Картометрический	1.00	-
95	319665.97	2168815.87	Картометрический	1.00	-
96	319163.56	2168384.34	Картометрический	1.00	-
97	318955.73	2168299.90	Картометрический	1.00	-
98	318928.15	2168224.27	Картометрический	1.00	-
99	318840.92	2168239.05	Картометрический	1.00	-
100	318665.44	2168281.36	Картометрический	1.00	-
101	318730.83	2168153.70	Картометрический	1.00	-
102	318748.13	2168156.21	Картометрический	1.00	-
103	318757.78	2168136.80	Картометрический	1.00	-
104	318762.46	2168133.74	Картометрический	1.00	-
105	318785.99	2168126.55	Картометрический	1.00	-
106	318834.23	2168102.61	Картометрический	1.00	-
107	318855.77	2168091.57	Картометрический	1.00	-
108	318892.20	2168071.50	Картометрический	1.00	-
109	318921.94	2168055.99	Картометрический	1.00	-
110	318948.75	2168036.60	Картометрический	1.00	-
111	318972.71	2168020.46	Картометрический	1.00	-
112	319004.66	2167993.75	Картометрический	1.00	-
113	319029.11	2167975.76	Картометрический	1.00	-
114	319032.93	2167968.57	Картометрический	1.00	-
115	319047.82	2167958.77	Картометрический	1.00	-
116	319079.58	2167935.99	Картометрический	1.00	-
117	319087.58	2167930.88	Картометрический	1.00	-
118	319103.58	2167919.89	Картометрический	1.00	-
119	319104.30	2167914.58	Картометрический	1.00	-
120	319107.22	2167909.80	Картометрический	1.00	-
121	319143.09	2167866.92	Картометрический	1.00	-
122	319175.46	2167828.21	Картометрический	1.00	-
123	319196.48	2167805.98	Картометрический	1.00	-
124	319209.02	2167784.66	Картометрический	1.00	-
125	319217.12	2167799.52	Картометрический	1.00	-
126	319227.77	2167791.03	Картометрический	1.00	-
127	319233.77	2167805.23	Картометрический	1.00	-
128	319241.89	2167803.34	Картометрический	1.00	-
129	319281.15	2167793.34	Картометрический	1.00	-
130	319277.75	2167757.54	Картометрический	1.00	-
131	319264.13	2167754.76	Картометрический	1.00	-
132	319220.27	2167752.77	Картометрический	1.00	-

1	2	3	4	5	6
133	319213.94	2167754.71	Картометрический	1.00	-
134	319207.46	2167741.39	Картометрический	1.00	-
135	319200.79	2167729.42	Картометрический	1.00	-
136	319211.69	2167719.43	Картометрический	1.00	-
137	319222.91	2167697.33	Картометрический	1.00	-
138	319219.14	2167690.59	Картометрический	1.00	-
139	319197.66	2167680.93	Картометрический	1.00	-
140	319193.42	2167720.90	Картометрический	1.00	-
141	319176.74	2167701.77	Картометрический	1.00	-
142	319180.13	2167686.25	Картометрический	1.00	-
143	319185.54	2167601.69	Картометрический	1.00	-
144	319175.20	2167591.80	Картометрический	1.00	-
145	319165.13	2167587.74	Картометрический	1.00	-
146	319130.31	2167578.97	Картометрический	1.00	-
147	319117.94	2167576.29	Картометрический	1.00	-
148	319078.71	2167569.00	Картометрический	1.00	-
149	319033.47	2167564.54	Картометрический	1.00	-
150	319033.80	2167557.20	Картометрический	1.00	-
151	319023.57	2167557.06	Картометрический	1.00	-
152	319015.78	2167555.86	Картометрический	1.00	-
153	319000.69	2167552.81	Картометрический	1.00	-
154	318992.72	2167548.14	Картометрический	1.00	-
155	318984.05	2167542.88	Картометрический	1.00	-
156	318979.21	2167538.94	Картометрический	1.00	-
157	318967.30	2167528.53	Картометрический	1.00	-
158	318948.64	2167512.82	Картометрический	1.00	-
159	318928.40	2167491.17	Картометрический	1.00	-
160	318903.49	2167461.10	Картометрический	1.00	-
161	318882.40	2167435.19	Картометрический	1.00	-
162	318856.73	2167407.57	Картометрический	1.00	-
163	318840.32	2167385.59	Картометрический	1.00	-
164	318834.40	2167375.73	Картометрический	1.00	-
165	318834.07	2167375.12	Картометрический	1.00	-
166	318853.20	2167359.70	Картометрический	1.00	-
167	318896.69	2167346.41	Картометрический	1.00	-
168	318861.05	2167258.29	Картометрический	1.00	-
169	318940.05	2167199.00	Картометрический	1.00	-
170	319013.65	2167125.40	Картометрический	1.00	-
171	319055.87	2167063.42	Картометрический	1.00	-
172	318674.81	2166981.38	Картометрический	1.00	-
173	318532.34	2166950.71	Картометрический	1.00	-
174	318533.22	2166944.55	Картометрический	1.00	-
175	318537.79	2166910.67	Картометрический	1.00	-
176	318519.93	2166904.55	Картометрический	1.00	-
177	318533.79	2166868.52	Картометрический	1.00	-
178	318547.09	2166853.40	Картометрический	1.00	-
179	318559.57	2166858.41	Картометрический	1.00	-
180	318569.32	2166858.30	Картометрический	1.00	-

1	2	3	4	5	6
181	318575.69	2166853.00	Картометрический	1.00	-
182	318586.53	2166843.87	Картометрический	1.00	-
183	318589.83	2166836.31	Картометрический	1.00	-
184	318582.40	2166827.91	Картометрический	1.00	-
185	318583.18	2166820.30	Картометрический	1.00	-
186	318588.34	2166814.68	Картометрический	1.00	-
187	318602.35	2166809.86	Картометрический	1.00	-
188	318603.06	2166805.42	Картометрический	1.00	-
189	318599.99	2166800.92	Картометрический	1.00	-
190	318600.23	2166788.22	Картометрический	1.00	-
191	318608.60	2166763.29	Картометрический	1.00	-
192	318643.35	2166782.05	Картометрический	1.00	-
193	318661.63	2166784.93	Картометрический	1.00	-
194	318678.07	2166785.23	Картометрический	1.00	-
195	318708.95	2166790.90	Картометрический	1.00	-
196	318715.17	2166796.75	Картометрический	1.00	-
197	318714.96	2166807.54	Картометрический	1.00	-
198	318704.26	2166838.47	Картометрический	1.00	-
199	318702.06	2166854.31	Картометрический	1.00	-
200	318705.75	2166860.10	Картометрический	1.00	-
201	318727.35	2166854.79	Картометрический	1.00	-
202	318760.33	2166849.69	Картометрический	1.00	-
203	318790.12	2166846.43	Картометрический	1.00	-
204	318831.83	2166847.87	Картометрический	1.00	-
205	318942.90	2166827.08	Картометрический	1.00	-
206	319041.57	2166825.10	Картометрический	1.00	-
207	319205.69	2166787.14	Картометрический	1.00	-
208	319298.86	2166765.19	Картометрический	1.00	-
209	319340.66	2166762.16	Картометрический	1.00	-
210	319382.86	2166771.22	Картометрический	1.00	-
211	319448.80	2166793.30	Картометрический	1.00	-
212	319484.16	2166804.67	Картометрический	1.00	-
213	319499.89	2166813.81	Картометрический	1.00	-
214	319517.33	2166835.44	Картометрический	1.00	-
215	319516.23	2166864.88	Картометрический	1.00	-
216	319534.35	2166883.60	Картометрический	1.00	-
217	319548.01	2166888.31	Картометрический	1.00	-
218	319567.17	2166894.91	Картометрический	1.00	-
219	319582.18	2166909.13	Картометрический	1.00	-
220	319593.28	2166930.27	Картометрический	1.00	-
221	319603.94	2166938.70	Картометрический	1.00	-
222	319610.90	2166933.88	Картометрический	1.00	-
223	319622.64	2166936.92	Картометрический	1.00	-
224	319635.91	2166948.29	Картометрический	1.00	-
225	319656.74	2166971.29	Картометрический	1.00	-
226	319674.91	2166986.83	Картометрический	1.00	-
227	319692.67	2166987.10	Картометрический	1.00	-
228	319701.47	2166992.97	Картометрический	1.00	-

1	2	3	4	5	6
229	319708.02	2167020.39	Картометрический	1.00	-
230	319729.61	2167060.75	Картометрический	1.00	-
231	319752.33	2167046.22	Картометрический	1.00	-
232	319767.57	2167056.16	Картометрический	1.00	-
1	319801.37	2167050.13	Картометрический	1.00	-
233	319275.03	2167931.70	Картометрический	1.00	-
234	319316.18	2168032.06	Картометрический	1.00	-
235	319304.60	2168034.58	Картометрический	1.00	-
236	319265.97	2168042.76	Картометрический	1.00	-
237	319211.81	2168043.26	Картометрический	1.00	-
238	319180.81	2168043.63	Картометрический	1.00	-
239	319165.21	2167990.10	Картометрический	1.00	-
240	319192.84	2167986.41	Картометрический	1.00	-
241	319214.62	2167968.06	Картометрический	1.00	-
242	319213.09	2167965.51	Картометрический	1.00	-
243	319233.69	2167954.00	Картометрический	1.00	-
244	319268.27	2167935.03	Картометрический	1.00	-
233	319275.03	2167931.70	Картометрический	1.00	-
245	318018.31	2166458.32	Картометрический	1.00	-
246	318025.09	2166501.01	Картометрический	1.00	-
247	318031.09	2166518.28	Картометрический	1.00	-
248	318042.98	2166524.85	Картометрический	1.00	-
249	318054.37	2166524.43	Картометрический	1.00	-
250	318062.66	2166520.78	Картометрический	1.00	-
251	318074.29	2166507.66	Картометрический	1.00	-
252	318088.82	2166508.57	Картометрический	1.00	-
253	318098.70	2166521.46	Картометрический	1.00	-
254	318105.35	2166537.46	Картометрический	1.00	-
255	318101.91	2166552.01	Картометрический	1.00	-
256	318110.15	2166551.53	Картометрический	1.00	-
257	318114.53	2166553.51	Картометрический	1.00	-
258	318122.11	2166554.29	Картометрический	1.00	-
259	318130.80	2166562.72	Картометрический	1.00	-
260	318135.59	2166577.42	Картометрический	1.00	-
261	318131.78	2166611.65	Картометрический	1.00	-
262	318125.73	2166630.61	Картометрический	1.00	-
263	318115.25	2166649.47	Картометрический	1.00	-
264	318016.99	2166576.85	Картометрический	1.00	-
265	317968.95	2166562.52	Картометрический	1.00	-
266	317927.89	2166526.50	Картометрический	1.00	-
267	317988.75	2166447.53	Картометрический	1.00	-
245	318018.31	2166458.32	Картометрический	1.00	-
268	318776.18	2167313.65	Картометрический	1.00	-
269	318768.63	2167322.76	Картометрический	1.00	-
270	318753.42	2167331.88	Картометрический	1.00	-
271	318728.79	2167346.47	Картометрический	1.00	-

1	2	3	4	5	6
272	318716.66	2167353.65	Картометрический	1.00	-
273	318710.73	2167356.08	Картометрический	1.00	-
274	318703.37	2167347.17	Картометрический	1.00	-
275	318665.79	2167371.38	Картометрический	1.00	-
276	318679.00	2167393.85	Картометрический	1.00	-
277	318688.10	2167407.25	Картометрический	1.00	-
278	318596.48	2167491.43	Картометрический	1.00	-
279	318462.04	2167394.62	Картометрический	1.00	-
280	318396.18	2167298.17	Картометрический	1.00	-
281	318426.79	2167271.44	Картометрический	1.00	-
282	318384.17	2167213.72	Картометрический	1.00	-
283	318134.32	2166994.08	Картометрический	1.00	-
284	318096.75	2166978.59	Картометрический	1.00	-
285	318074.67	2166951.47	Картометрический	1.00	-
286	317893.77	2167061.10	Картометрический	1.00	-
287	317768.33	2167114.03	Картометрический	1.00	-
288	317724.87	2166926.46	Картометрический	1.00	-
289	317674.76	2166699.20	Картометрический	1.00	-
290	317781.82	2166714.41	Картометрический	1.00	-
291	317919.34	2166743.84	Картометрический	1.00	-
292	317993.71	2166808.54	Картометрический	1.00	-
293	318015.01	2166871.29	Картометрический	1.00	-
294	318134.32	2166863.54	Картометрический	1.00	-
295	318356.77	2166873.32	Картометрический	1.00	-
296	318428.53	2166931.14	Картометрический	1.00	-
297	318511.04	2167013.07	Картометрический	1.00	-
298	318594.13	2167102.16	Картометрический	1.00	-
299	318669.47	2167174.60	Картометрический	1.00	-
300	318702.59	2167213.53	Картометрический	1.00	-
301	318732.61	2167248.78	Картометрический	1.00	-
302	318758.37	2167285.97	Картометрический	1.00	-
268	318776.18	2167313.65	Картометрический	1.00	-
303	318812.50	2167370.58	Картометрический	1.00	-
304	318824.17	2167388.42	Картометрический	1.00	-
305	318844.44	2167415.07	Картометрический	1.00	-
306	318874.81	2167449.67	Картометрический	1.00	-
307	318886.75	2167464.73	Картометрический	1.00	-
308	318893.14	2167471.96	Картометрический	1.00	-
309	318907.95	2167490.92	Картометрический	1.00	-
310	318920.89	2167506.25	Картометрический	1.00	-
311	318932.99	2167515.45	Картометрический	1.00	-
312	318952.03	2167533.11	Картометрический	1.00	-
313	318971.37	2167548.16	Картометрический	1.00	-
314	318995.55	2167565.79	Картометрический	1.00	-
315	319019.65	2167579.95	Картометрический	1.00	-
316	319051.83	2167609.50	Картометрический	1.00	-
317	319059.43	2167616.63	Картометрический	1.00	-

1	2	3	4	5	6
318	319050.98	2167624.91	Аналитический	0.10	-
319	319032.37	2167647.29	Аналитический	0.10	-
320	319052.68	2167665.31	Аналитический	0.10	-
321	319075.06	2167685.82	Картометрический	1.00	-
322	319111.41	2167763.77	Картометрический	1.00	-
323	319129.39	2167747.28	Картометрический	1.00	-
324	319143.43	2167730.83	Картометрический	1.00	-
325	319147.11	2167726.58	Картометрический	1.00	-
326	319157.59	2167716.55	Картометрический	1.00	-
327	319161.47	2167713.21	Картометрический	1.00	-
328	319175.47	2167727.43	Картометрический	1.00	-
329	319169.94	2167731.96	Картометрический	1.00	-
330	319154.68	2167745.11	Картометрический	1.00	-
331	319141.46	2167756.47	Картометрический	1.00	-
332	319144.56	2167760.18	Картометрический	1.00	-
333	319122.22	2167778.40	Картометрический	1.00	-
334	319143.04	2167805.90	Картометрический	1.00	-
335	319157.34	2167782.55	Картометрический	1.00	-
336	319157.96	2167778.51	Картометрический	1.00	-
337	319160.95	2167775.39	Картометрический	1.00	-
338	319170.90	2167766.66	Картометрический	1.00	-
339	319187.40	2167752.81	Картометрический	1.00	-
340	319193.06	2167748.13	Картометрический	1.00	-
341	319198.22	2167755.74	Картометрический	1.00	-
342	319202.23	2167770.38	Картометрический	1.00	-
343	319191.90	2167783.21	Картометрический	1.00	-
344	319185.69	2167792.61	Картометрический	1.00	-
345	319160.07	2167823.57	Картометрический	1.00	-
346	319143.88	2167840.74	Картометрический	1.00	-
347	319133.41	2167853.28	Картометрический	1.00	-
348	319098.40	2167899.03	Картометрический	1.00	-
349	319075.35	2167925.39	Картометрический	1.00	-
350	319067.75	2167930.73	Картометрический	1.00	-
351	319059.05	2167937.50	Картометрический	1.00	-
352	319055.86	2167940.70	Картометрический	1.00	-
353	319045.72	2167947.94	Картометрический	1.00	-
354	319031.81	2167957.14	Картометрический	1.00	-
355	319021.00	2167966.12	Картометрический	1.00	-
356	319003.67	2167980.17	Картометрический	1.00	-
357	318982.87	2167996.80	Картометрический	1.00	-
358	318966.73	2168008.66	Аналитический	0.10	-
359	318957.53	2168015.18	Аналитический	0.10	-
360	318932.25	2168031.39	Картометрический	1.00	-
361	318908.64	2168044.57	Картометрический	1.00	-
362	318861.92	2168070.72	Картометрический	1.00	-
363	318826.33	2168087.35	Картометрический	1.00	-
364	318781.47	2168109.26	Картометрический	1.00	-
365	318759.73	2168117.59	Картометрический	1.00	-

1	2	3	4	5	6
366	318723.94	2168128.74	Картометрический	1.00	-
367	318689.15	2168136.88	Картометрический	1.00	-
368	318625.32	2168144.10	Картометрический	1.00	-
369	318552.38	2168152.35	Картометрический	1.00	-
370	318527.67	2168156.09	Картометрический	1.00	-
371	318494.15	2168162.94	Картометрический	1.00	-
372	318472.05	2168168.75	Картометрический	1.00	-
373	318468.77	2168166.95	Картометрический	1.00	-
374	318466.80	2168158.65	Картометрический	1.00	-
375	318453.65	2168161.45	Картометрический	1.00	-
376	318442.67	2168109.51	Картометрический	1.00	-
377	318323.75	2168142.63	Картометрический	1.00	-
378	318363.34	2168192.56	Картометрический	1.00	-
379	318308.44	2168197.69	Картометрический	1.00	-
380	318242.34	2168203.72	Картометрический	1.00	-
381	318240.44	2168189.88	Картометрический	1.00	-
382	318209.81	2168084.58	Картометрический	1.00	-
383	318252.07	2168082.76	Картометрический	1.00	-
384	318233.89	2168054.13	Картометрический	1.00	-
385	318202.30	2168010.66	Картометрический	1.00	-
386	318108.69	2167893.42	Картометрический	1.00	-
387	318008.75	2167750.44	Картометрический	1.00	-
388	317978.76	2167699.09	Картометрический	1.00	-
389	317973.31	2167650.93	Картометрический	1.00	-
390	317971.21	2167595.18	Картометрический	1.00	-
391	317963.31	2167546.41	Картометрический	1.00	-
392	317956.49	2167526.41	Картометрический	1.00	-
393	317939.70	2167367.48	Картометрический	1.00	-
394	317852.30	2167361.17	Картометрический	1.00	-
395	317852.84	2167345.02	Картометрический	1.00	-
396	317836.93	2167342.64	Картометрический	1.00	-
397	317829.04	2167338.70	Картометрический	1.00	-
398	317821.04	2167332.83	Картометрический	1.00	-
399	317808.12	2167299.08	Картометрический	1.00	-
400	317800.43	2167261.59	Картометрический	1.00	-
401	317978.99	2167247.42	Картометрический	1.00	-
402	318201.72	2167167.62	Картометрический	1.00	-
403	318281.52	2167282.48	Картометрический	1.00	-
404	318296.63	2167309.79	Картометрический	1.00	-
405	318246.66	2167335.35	Картометрический	1.00	-
406	318261.96	2167369.25	Картометрический	1.00	-
407	318232.13	2167380.29	Картометрический	1.00	-
408	318291.21	2167491.85	Картометрический	1.00	-
409	318371.78	2167533.30	Картометрический	1.00	-
410	318530.21	2167658.81	Картометрический	1.00	-
411	318504.65	2167689.02	Картометрический	1.00	-
412	318632.86	2167861.40	Картометрический	1.00	-
413	318601.49	2167887.74	Картометрический	1.00	-

1	2	3	4	5	6
414	318661.53	2167981.09	Картометрический	1.00	-
415	318824.61	2167914.86	Картометрический	1.00	-
416	318954.38	2167819.56	Картометрический	1.00	-
417	318973.36	2167728.92	Картометрический	1.00	-
418	318796.33	2167656.48	Картометрический	1.00	-
419	318648.58	2167528.94	Картометрический	1.00	-
420	318723.54	2167465.28	Картометрический	1.00	-
421	318708.76	2167437.70	Картометрический	1.00	-
422	318767.92	2167401.03	Картометрический	1.00	-
423	318803.91	2167378.39	Картометрический	1.00	-
303	318812.50	2167370.58	Картометрический	1.00	-

3. Сведения о характерных точках части (частей) границы объекта

Обозначение характерных точек части границы	Координаты, м		Метод определения координат характерной точки	Средняя квадратическая погрешность положения характерной точки (Mt), м	Описание обозначения точки на местности (при наличии)
	X	Y			
1	2	3	4	5	6
Часть №					
-	-	-	-	-	-



Масштаб 1:5000

- Используемые условные знаки и обозначения:
-  граница территориальной зоны
 -  граница муниципального образования
 -  характерная точка границы территориальной зоны

ОПИСАНИЕ МЕСТОПОЛОЖЕНИЯ ГРАНИЦ

Общественно-деловая зона - ОД

(наименование объекта, местоположение границ которого описано
(далее - объект)

Раздел 1

Сведения об объекте		
№ п/п	Характеристики объекта	Описание характеристик
1	2	3
1	Местоположение объекта	Воронежская область, Богучарский муниципальный район, Луговское сельское поселение, село Луговое
2	Площадь объекта \pm величина погрешности определения площади ($P \pm \text{Дельта } P$)	46290 \pm 753 м ²
3	Иные характеристики объекта	-

Раздел 2

Сведения о местоположении границ объекта					
1. Система координат: МСК - 36, зона 2					
2. Сведения о характерных точках границ объекта					
Обозначение характерных точек границ	Координаты, м		Метод определения координат характерной точки	Средняя квадратическая погрешность положения характерной точки (Mt), м	Описание обозначения точки на местности (при наличии)
	X	Y			
1	2	3	4	5	6
1	318861.05	2167258.29	Картометрический	1.00	-
2	318896.69	2167346.41	Картометрический	1.00	-
3	318853.20	2167359.70	Картометрический	1.00	-
4	318834.07	2167375.12	Картометрический	1.00	-
5	318822.44	2167355.78	Картометрический	1.00	-
6	318802.23	2167326.73	Картометрический	1.00	-
7	318805.58	2167321.78	Картометрический	1.00	-
8	318792.71	2167302.43	Картометрический	1.00	-
1	318861.05	2167258.29	Картометрический	1.00	-
9	318776.18	2167313.65	Картометрический	1.00	-
10	318798.35	2167346.96	Картометрический	1.00	-
11	318812.50	2167370.58	Картометрический	1.00	-
12	318803.91	2167378.39	Картометрический	1.00	-
13	318767.92	2167401.03	Картометрический	1.00	-
14	318708.76	2167437.70	Картометрический	1.00	-
15	318723.54	2167465.28	Картометрический	1.00	-
16	318648.58	2167528.94	Картометрический	1.00	-
17	318596.48	2167491.43	Картометрический	1.00	-
18	318688.10	2167407.25	Картометрический	1.00	-
19	318679.00	2167393.85	Картометрический	1.00	-
20	318665.79	2167371.38	Картометрический	1.00	-
21	318703.37	2167347.17	Картометрический	1.00	-
22	318710.73	2167356.08	Картометрический	1.00	-
23	318716.66	2167353.65	Картометрический	1.00	-
24	318728.79	2167346.47	Картометрический	1.00	-
25	318753.42	2167331.88	Картометрический	1.00	-
26	318768.63	2167322.76	Картометрический	1.00	-
9	318776.18	2167313.65	Картометрический	1.00	-
27	319130.31	2167578.97	Картометрический	1.00	-
28	319131.27	2167606.08	Картометрический	1.00	-
29	319133.15	2167619.43	Картометрический	1.00	-
30	319133.55	2167619.38	Картометрический	1.00	-
31	319135.27	2167632.78	Картометрический	1.00	-
32	319132.85	2167633.08	Картометрический	1.00	-

1	2	3	4	5	6
33	319133.25	2167636.72	Картометрический	1.00	-
34	319123.88	2167637.83	Картометрический	1.00	-
35	319123.45	2167634.24	Картометрический	1.00	-
36	319120.97	2167634.55	Картометрический	1.00	-
37	319119.41	2167621.22	Картометрический	1.00	-
38	319119.81	2167621.17	Картометрический	1.00	-
39	319118.10	2167607.62	Картометрический	1.00	-
40	319117.94	2167576.29	Картометрический	1.00	-
27	319130.31	2167578.97	Картометрический	1.00	-
41	319059.43	2167616.63	Картометрический	1.00	-
42	319091.69	2167646.89	Картометрический	1.00	-
43	319131.49	2167684.47	Картометрический	1.00	-
44	319129.30	2167688.61	Картометрический	1.00	-
45	319151.99	2167709.42	Картометрический	1.00	-
46	319155.80	2167707.40	Картометрический	1.00	-
47	319161.47	2167713.21	Картометрический	1.00	-
48	319157.59	2167716.55	Картометрический	1.00	-
49	319147.11	2167726.58	Картометрический	1.00	-
50	319143.43	2167730.83	Картометрический	1.00	-
51	319129.39	2167747.28	Картометрический	1.00	-
52	319111.41	2167763.77	Картометрический	1.00	-
53	319075.06	2167685.82	Картометрический	1.00	-
54	319052.68	2167665.31	Аналитический	0.10	-
55	319032.37	2167647.29	Аналитический	0.10	-
56	319050.98	2167624.91	Аналитический	0.10	-
41	319059.43	2167616.63	Картометрический	1.00	-
57	319175.47	2167727.43	Картометрический	1.00	-
58	319187.02	2167739.13	Картометрический	1.00	-
59	319193.06	2167748.13	Картометрический	1.00	-
60	319187.40	2167752.81	Картометрический	1.00	-
61	319170.90	2167766.66	Картометрический	1.00	-
62	319160.95	2167775.39	Картометрический	1.00	-
63	319157.96	2167778.51	Картометрический	1.00	-
64	319157.34	2167782.55	Картометрический	1.00	-
65	319143.04	2167805.90	Картометрический	1.00	-
66	319122.22	2167778.40	Картометрический	1.00	-
67	319144.56	2167760.18	Картометрический	1.00	-
68	319141.46	2167756.47	Картометрический	1.00	-
69	319154.68	2167745.11	Картометрический	1.00	-
70	319169.94	2167731.96	Картометрический	1.00	-
57	319175.47	2167727.43	Картометрический	1.00	-
71	319222.91	2167697.33	Картометрический	1.00	-
72	319211.69	2167719.43	Картометрический	1.00	-
73	319200.79	2167729.42	Картометрический	1.00	-
74	319193.42	2167720.90	Картометрический	1.00	-

1	2	3	4	5	6
75	319197.66	2167680.93	Картометрический	1.00	-
76	319219.14	2167690.59	Картометрический	1.00	-
71	319222.91	2167697.33	Картометрический	1.00	-
77	319277.75	2167757.54	Картометрический	1.00	-
78	319281.15	2167793.34	Картометрический	1.00	-
79	319241.89	2167803.34	Картометрический	1.00	-
80	319233.77	2167805.23	Картометрический	1.00	-
81	319227.77	2167791.03	Картометрический	1.00	-
82	319213.94	2167754.71	Картометрический	1.00	-
83	319220.27	2167752.77	Картометрический	1.00	-
84	319264.13	2167754.76	Картометрический	1.00	-
77	319277.75	2167757.54	Картометрический	1.00	-
85	319275.03	2167931.70	Картометрический	1.00	-
86	319316.18	2168032.06	Картометрический	1.00	-
87	319304.60	2168034.58	Картометрический	1.00	-
88	319265.97	2168042.76	Картометрический	1.00	-
89	319211.81	2168043.26	Картометрический	1.00	-
90	319180.81	2168043.63	Картометрический	1.00	-
91	319165.21	2167990.10	Картометрический	1.00	-
92	319192.84	2167986.41	Картометрический	1.00	-
93	319214.62	2167968.06	Картометрический	1.00	-
94	319213.09	2167965.51	Картометрический	1.00	-
95	319233.69	2167954.00	Картометрический	1.00	-
96	319268.27	2167935.03	Картометрический	1.00	-
85	319275.03	2167931.70	Картометрический	1.00	-

3. Сведения о характерных точках части (частей) границы объекта

Обозначение характерных точек части границы	Координаты, м		Метод определения координат характерной точки	Средняя квадратическая погрешность положения характерной точки (Mt), м	Описание обозначения точки на местности (при наличии)
	X	Y			
1	2	3	4	5	6
Часть №					
-	-	-	-	-	-

Раздел 4

План границ объекта



Масштаб 1:5000

Используемые условные знаки и обозначения :



границы территориальной зоны



характерная точка границ территориальной зоны

Руководитель БУВО «Нормативно-проектный центр»

Подпись Ю.В. Шалыгина Ю.В. Шалыгина Дата « 19 » мая 2021 г.

Место для оттиска печати (при наличии) лица, составившего описание местоположения границ объекта



ОПИСАНИЕ МЕСТОПОЛОЖЕНИЯ ГРАНИЦ

Зона улиц, дорог, инженерной и транспортной инфраструктуры - ИТ1

 (наименование объекта, местоположение границ которого описано
 (далее - объект)

Раздел 1

Сведения об объекте		
№ п/п	Характеристики объекта	Описание характеристик
1	2	3
1	Местоположение объекта	Воронежская область, Богучарский муниципальный район, Луговское сельское поселение, село Луговое
2	Площадь объекта \pm величина погрешности определения площади ($P \pm \Delta P$)	35513 \pm 660 м ²
3	Иные характеристики объекта	-

Раздел 2

Сведения о местоположении границ объекта					
1. Система координат: МСК - 36, зона 2					
2. Сведения о характерных точках границ объекта					
Обозначение характерных точек границ	Координаты, м		Метод определения координат характерной точки	Средняя квадратическая погрешность положения характерной точки (Mt), м	Описание обозначения точки на местности (при наличии)
	X	Y			
1	2	3	4	5	6
1	318371.92	2166873.96	Картометрический	1.00	-
2	318430.14	2166920.32	Картометрический	1.00	-
3	318533.22	2166944.55	Картометрический	1.00	-
4	318532.34	2166950.71	Картометрический	1.00	-
5	318447.70	2166932.49	Картометрический	1.00	-
6	318701.04	2167187.77	Картометрический	1.00	-
7	318782.00	2167301.07	Картометрический	1.00	-
8	318792.71	2167302.43	Картометрический	1.00	-
9	318805.58	2167321.78	Картометрический	1.00	-
10	318802.23	2167326.73	Картометрический	1.00	-
11	318822.44	2167355.78	Картометрический	1.00	-
12	318834.40	2167375.73	Картометрический	1.00	-
13	318840.32	2167385.59	Картометрический	1.00	-
14	318856.73	2167407.57	Картометрический	1.00	-
15	318882.40	2167435.19	Картометрический	1.00	-
16	318903.49	2167461.10	Картометрический	1.00	-
17	318928.40	2167491.17	Картометрический	1.00	-
18	318948.64	2167512.82	Картометрический	1.00	-
19	318967.30	2167528.53	Картометрический	1.00	-
20	318979.21	2167538.94	Картометрический	1.00	-
21	318984.05	2167542.88	Картометрический	1.00	-
22	318992.72	2167548.14	Картометрический	1.00	-
23	319000.69	2167552.81	Картометрический	1.00	-
24	319015.78	2167555.86	Картометрический	1.00	-
25	319023.57	2167557.06	Картометрический	1.00	-
26	319033.80	2167557.20	Картометрический	1.00	-
27	319033.47	2167564.54	Картометрический	1.00	-
28	319028.79	2167564.17	Картометрический	1.00	-
29	319025.68	2167567.79	Картометрический	1.00	-
30	319073.77	2167611.62	Картометрический	1.00	-
31	319104.41	2167638.93	Картометрический	1.00	-
32	319144.78	2167673.85	Картометрический	1.00	-
33	319176.74	2167701.77	Картометрический	1.00	-
34	319200.79	2167729.42	Картометрический	1.00	-
35	319207.46	2167741.39	Картометрический	1.00	-
36	319213.94	2167754.71	Картометрический	1.00	-

1	2	3	4	5	6
37	319227.77	2167791.03	Картометрический	1.00	-
38	319217.12	2167799.52	Картометрический	1.00	-
39	319209.02	2167784.66	Картометрический	1.00	-
40	319196.48	2167805.98	Картометрический	1.00	-
41	319175.46	2167828.21	Картометрический	1.00	-
42	319143.09	2167866.92	Картометрический	1.00	-
43	319107.22	2167909.80	Картометрический	1.00	-
44	319104.30	2167914.58	Картометрический	1.00	-
45	319103.58	2167919.89	Картометрический	1.00	-
46	319087.58	2167930.88	Картометрический	1.00	-
47	319079.58	2167935.99	Картометрический	1.00	-
48	319047.82	2167958.77	Картометрический	1.00	-
49	319032.93	2167968.57	Картометрический	1.00	-
50	319029.11	2167975.76	Картометрический	1.00	-
51	319004.66	2167993.75	Картометрический	1.00	-
52	318972.71	2168020.46	Картометрический	1.00	-
53	318948.75	2168036.60	Картометрический	1.00	-
54	318921.94	2168055.99	Картометрический	1.00	-
55	318892.20	2168071.50	Картометрический	1.00	-
56	318855.77	2168091.57	Картометрический	1.00	-
57	318834.23	2168102.61	Картометрический	1.00	-
58	318785.99	2168126.55	Картометрический	1.00	-
59	318762.46	2168133.74	Картометрический	1.00	-
60	318757.78	2168136.80	Картометрический	1.00	-
61	318748.13	2168156.21	Картометрический	1.00	-
62	318730.83	2168153.70	Картометрический	1.00	-
63	318733.06	2168147.84	Картометрический	1.00	-
64	318732.97	2168145.52	Картометрический	1.00	-
65	318730.55	2168145.05	Картометрический	1.00	-
66	318720.92	2168146.19	Картометрический	1.00	-
67	318689.35	2168151.82	Картометрический	1.00	-
68	318635.16	2168158.31	Картометрический	1.00	-
69	318551.92	2168168.29	Картометрический	1.00	-
70	318520.95	2168174.19	Картометрический	1.00	-
71	318499.70	2168181.32	Картометрический	1.00	-
72	318502.28	2168189.87	Картометрический	1.00	-
73	318458.88	2168205.31	Картометрический	1.00	-
74	318457.03	2168201.95	Картометрический	1.00	-
75	318454.07	2168199.56	Картометрический	1.00	-
76	318397.31	2168206.96	Картометрический	1.00	-
77	318313.51	2168214.63	Картометрический	1.00	-
78	318308.44	2168197.69	Картометрический	1.00	-
79	318393.93	2168189.75	Картометрический	1.00	-
80	318448.32	2168181.92	Картометрический	1.00	-
81	318454.33	2168176.88	Картометрический	1.00	-
82	318455.47	2168173.47	Картометрический	1.00	-
83	318453.65	2168161.45	Картометрический	1.00	-
84	318466.80	2168158.65	Картометрический	1.00	-


1	2	3	4	5	6
85	318468.77	2168166.95	Картометрический	1.00	-
86	318472.05	2168168.75	Картометрический	1.00	-
87	318494.15	2168162.94	Картометрический	1.00	-
88	318527.67	2168156.09	Картометрический	1.00	-
89	318552.38	2168152.35	Картометрический	1.00	-
90	318625.32	2168144.10	Картометрический	1.00	-
91	318689.15	2168136.88	Картометрический	1.00	-
92	318723.94	2168128.74	Картометрический	1.00	-
93	318759.73	2168117.59	Картометрический	1.00	-
94	318781.47	2168109.26	Картометрический	1.00	-
95	318826.33	2168087.35	Картометрический	1.00	-
96	318861.92	2168070.72	Картометрический	1.00	-
97	318908.64	2168044.57	Картометрический	1.00	-
98	318932.25	2168031.39	Картометрический	1.00	-
99	318957.53	2168015.18	Аналитический	0.10	-
100	318966.73	2168008.66	Аналитический	0.10	-
101	318982.87	2167996.80	Аналитический	0.10	-
102	319003.67	2167980.17	Картометрический	1.00	-
103	319021.00	2167966.12	Картометрический	1.00	-
104	319031.81	2167957.14	Картометрический	1.00	-
105	319045.72	2167947.94	Картометрический	1.00	-
106	319055.86	2167940.70	Картометрический	1.00	-
107	319059.05	2167937.50	Картометрический	1.00	-
108	319067.75	2167930.73	Картометрический	1.00	-
109	319075.35	2167925.39	Картометрический	1.00	-
110	319098.40	2167899.03	Картометрический	1.00	-
111	319133.41	2167853.28	Картометрический	1.00	-
112	319143.88	2167840.74	Картометрический	1.00	-
113	319160.07	2167823.57	Картометрический	1.00	-
114	319185.69	2167792.61	Картометрический	1.00	-
115	319191.90	2167783.21	Картометрический	1.00	-
116	319202.23	2167770.38	Картометрический	1.00	-
117	319198.22	2167755.74	Картометрический	1.00	-
118	319187.02	2167739.13	Картометрический	1.00	-
119	319155.80	2167707.40	Картометрический	1.00	-
120	319151.99	2167709.42	Картометрический	1.00	-
121	319129.30	2167688.61	Картометрический	1.00	-
122	319131.49	2167684.47	Картометрический	1.00	-
123	319091.69	2167646.89	Картометрический	1.00	-
124	319051.83	2167609.50	Картометрический	1.00	-
125	319019.65	2167579.95	Картометрический	1.00	-
126	318995.55	2167565.79	Картометрический	1.00	-
127	318971.37	2167548.16	Картометрический	1.00	-
128	318952.03	2167533.11	Картометрический	1.00	-
129	318932.99	2167515.45	Картометрический	1.00	-
130	318920.89	2167506.25	Картометрический	1.00	-
131	318907.95	2167490.92	Картометрический	1.00	-
132	318893.14	2167471.96	Картометрический	1.00	-

1	2	3	4	5	6
133	318886.75	2167464.73	Картометрический	1.00	-
134	318874.81	2167449.67	Картометрический	1.00	-
135	318844.44	2167415.07	Картометрический	1.00	-
136	318824.17	2167388.42	Картометрический	1.00	-
137	318812.50	2167370.58	Картометрический	1.00	-
138	318798.35	2167346.96	Картометрический	1.00	-
139	318776.18	2167313.65	Картометрический	1.00	-
140	318758.37	2167285.97	Картометрический	1.00	-
141	318732.61	2167248.78	Картометрический	1.00	-
142	318702.59	2167213.53	Картометрический	1.00	-
143	318669.47	2167174.60	Картометрический	1.00	-
144	318594.13	2167102.16	Картометрический	1.00	-
145	318511.04	2167013.07	Картометрический	1.00	-
146	318428.53	2166931.14	Картометрический	1.00	-
147	318356.77	2166873.32	Картометрический	1.00	-
1	318371.92	2166873.96	Картометрический	1.00	-

3. Сведения о характерных точках части (частей) границы объекта

Обозначение характерных точек части границы	Координаты, м		Метод определения координат характерной точки	Средняя квадратическая погрешность положения характерной точки (Mt), м	Описание обозначения точки на местности (при наличии)
	X	Y			
1	2	3	4	5	6
Часть №					
-	-	-	-	-	-

Раздел 4
План границ объекта

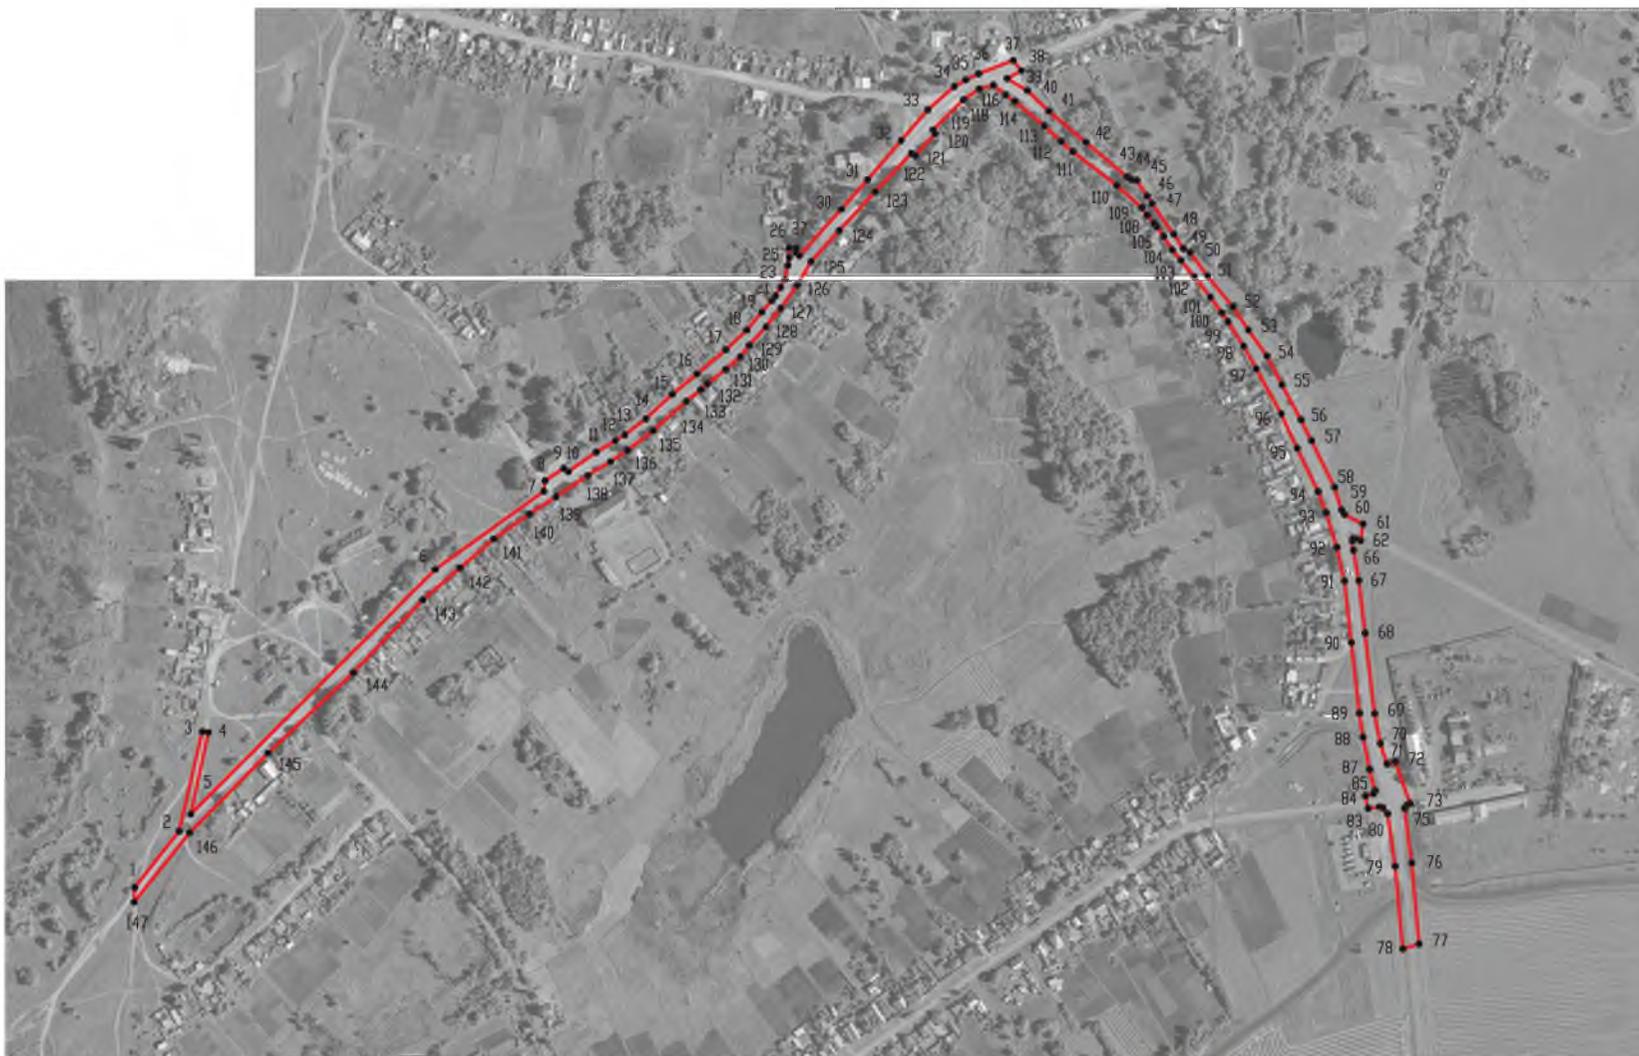


Масштаб 1:5000

Используемые условные знаки и обозначения:



границы территориальной зоны

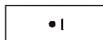

характерная точка границ территориальной зоны

Руководитель БУВО «Нормативно-проектный центр»

Подпись *Ю.В. Шалыгина* Ю.В. Шалыгина Дата « 19 » мая 2021 г.

Место для оттиска печати (при наличии) лица, составившего описание местоположения границ объекта



ОПИСАНИЕ МЕСТОПОЛОЖЕНИЯ ГРАНИЦ

Зона сельскохозяйственного использования в границах населенных пунктов - СХ1

(наименование объекта, местоположение границ которого описано
(далее - объект)

Раздел 1

Сведения об объекте		
№ п/п	Характеристики объекта	Описание характеристик
1	2	3
1	Местоположение объекта	Воронежская область, Богучарский муниципальный район, Луговское сельское поселение, село Луговое
2	Площадь объекта \pm величина погрешности определения площади ($P \pm \Delta P$)	675300 \pm 2876 м ²
3	Иные характеристики объекта	-

Раздел 2

Сведения о местоположении границ объекта					
1. Система координат: МСК - 36, зона 2					
2. Сведения о характерных точках границ объекта					
Обозначение характерных точек границ	Координаты, м		Метод определения координат характерной точки	Средняя квадратическая погрешность положения характерной точки (Mt), м	Описание обозначения точки на местности (при наличии)
	X	Y			
1	2	3	4	5	6
1	318223.04	2166746.44	Картометрический	1.00	-
2	318264.41	2166788.23	Картометрический	1.00	-
3	318371.92	2166873.96	Картометрический	1.00	-
4	318356.77	2166873.32	Картометрический	1.00	-
5	318134.32	2166863.54	Картометрический	1.00	-
6	318015.01	2166871.29	Картометрический	1.00	-
7	317993.71	2166808.54	Картометрический	1.00	-
8	317919.34	2166743.84	Картометрический	1.00	-
9	318180.81	2166817.06	Картометрический	1.00	-
1	318223.04	2166746.44	Картометрический	1.00	-
10	318074.67	2166951.47	Картометрический	1.00	-
11	318096.75	2166978.59	Картометрический	1.00	-
12	318134.32	2166994.08	Картометрический	1.00	-
13	318384.17	2167213.72	Картометрический	1.00	-
14	318426.79	2167271.44	Картометрический	1.00	-
15	318396.18	2167298.17	Картометрический	1.00	-
16	318462.04	2167394.62	Картометрический	1.00	-
17	318596.48	2167491.43	Картометрический	1.00	-
18	318648.58	2167528.94	Картометрический	1.00	-
19	318796.33	2167656.48	Картометрический	1.00	-
20	318973.36	2167728.92	Картометрический	1.00	-
21	318954.38	2167819.56	Картометрический	1.00	-
22	318824.61	2167914.86	Картометрический	1.00	-
23	318661.53	2167981.09	Картометрический	1.00	-
24	318601.49	2167887.74	Картометрический	1.00	-
25	318632.86	2167861.40	Картометрический	1.00	-
26	318504.65	2167689.02	Картометрический	1.00	-
27	318530.21	2167658.81	Картометрический	1.00	-
28	318371.78	2167533.30	Картометрический	1.00	-
29	318291.21	2167491.85	Картометрический	1.00	-
30	318232.13	2167380.29	Картометрический	1.00	-
31	318261.96	2167369.25	Картометрический	1.00	-
32	318246.66	2167335.35	Картометрический	1.00	-
33	318296.63	2167309.79	Картометрический	1.00	-
34	318281.52	2167282.48	Картометрический	1.00	-

1	2	3	4	5	6
35	318201.72	2167167.62	Картометрический	1.00	-
36	317978.99	2167247.42	Картометрический	1.00	-
37	317800.43	2167261.59	Картометрический	1.00	-
38	317783.83	2167181.11	Картометрический	1.00	-
39	317768.33	2167114.03	Картометрический	1.00	-
40	317893.77	2167061.10	Картометрический	1.00	-
10	318074.67	2166951.47	Картометрический	1.00	-
41	319549.25	2167527.25	Картометрический	1.00	-
42	319550.26	2167538.80	Картометрический	1.00	-
43	319555.67	2167557.94	Картометрический	1.00	-
44	319556.03	2167575.73	Картометрический	1.00	-
45	319551.40	2167588.36	Картометрический	1.00	-
46	319530.93	2167598.85	Картометрический	1.00	-
47	319517.70	2167633.57	Картометрический	1.00	-
48	319517.04	2167676.13	Картометрический	1.00	-
49	319513.21	2167759.93	Картометрический	1.00	-
50	319517.98	2167779.69	Картометрический	1.00	-
51	319526.01	2167794.43	Картометрический	1.00	-
52	319537.98	2167799.70	Картометрический	1.00	-
53	319564.60	2167802.02	Картометрический	1.00	-
54	319618.36	2167772.38	Картометрический	1.00	-
55	319629.87	2167766.86	Картометрический	1.00	-
56	319645.42	2167767.10	Картометрический	1.00	-
57	319660.84	2167774.96	Картометрический	1.00	-
58	319671.32	2167795.45	Картометрический	1.00	-
59	319683.90	2167802.65	Картометрический	1.00	-
60	319716.83	2167806.97	Картометрический	1.00	-
61	319738.68	2167830.19	Картометрический	1.00	-
62	319763.24	2167883.95	Картометрический	1.00	-
63	319786.95	2167910.37	Картометрический	1.00	-
64	319805.83	2167920.19	Картометрический	1.00	-
65	319812.01	2167931.10	Картометрический	1.00	-
66	319798.14	2167966.45	Картометрический	1.00	-
67	319810.41	2167993.96	Картометрический	1.00	-
68	319834.52	2168117.58	Картометрический	1.00	-
69	319853.31	2168257.00	Картометрический	1.00	-
70	319864.34	2168342.98	Картометрический	1.00	-
71	319857.53	2168376.01	Картометрический	1.00	-
72	319846.26	2168384.58	Картометрический	1.00	-
73	319830.44	2168381.79	Картометрический	1.00	-
74	319801.88	2168404.36	Картометрический	1.00	-
75	319782.37	2168448.13	Картометрический	1.00	-
76	319704.32	2168322.75	Картометрический	1.00	-
77	319757.39	2168278.21	Картометрический	1.00	-
78	319687.28	2168207.70	Картометрический	1.00	-
79	319651.64	2168234.43	Картометрический	1.00	-
80	319582.30	2168116.25	Картометрический	1.00	-

1	2	3	4	5	6
81	319379.71	2167796.71	Картометрический	1.00	-
82	319425.42	2167618.91	Картометрический	1.00	-
41	319549.25	2167527.25	Картометрический	1.00	-
83	318928.15	2168224.27	Картометрический	1.00	-
84	318955.73	2168299.90	Картометрический	1.00	-
85	319163.56	2168384.34	Картометрический	1.00	-
86	319665.97	2168815.87	Картометрический	1.00	-
87	319650.43	2168820.43	Картометрический	1.00	-
88	319620.29	2168840.29	Картометрический	1.00	-
89	319588.18	2168865.19	Картометрический	1.00	-
90	319574.83	2168866.24	Картометрический	1.00	-
91	319571.28	2168849.68	Картометрический	1.00	-
92	319509.55	2168771.92	Картометрический	1.00	-
93	319458.85	2168733.55	Картометрический	1.00	-
94	319396.98	2168693.68	Картометрический	1.00	-
95	319389.84	2168688.74	Картометрический	1.00	-
96	319364.11	2168666.00	Картометрический	1.00	-
97	319340.01	2168628.79	Картометрический	1.00	-
98	319303.91	2168572.11	Картометрический	1.00	-
99	319265.95	2168539.63	Картометрический	1.00	-
100	319209.75	2168501.71	Картометрический	1.00	-
101	319164.31	2168483.11	Картометрический	1.00	-
102	319068.22	2168494.60	Картометрический	1.00	-
103	319032.71	2168499.64	Картометрический	1.00	-
104	319006.48	2168482.00	Картометрический	1.00	-
105	318996.83	2168457.04	Картометрический	1.00	-
106	318997.35	2168429.73	Картометрический	1.00	-
107	318993.21	2168415.75	Картометрический	1.00	-
108	318978.21	2168405.23	Картометрический	1.00	-
109	318948.62	2168431.36	Картометрический	1.00	-
110	318909.85	2168475.40	Картометрический	1.00	-
111	318907.91	2168477.60	Картометрический	1.00	-
112	318882.90	2168495.55	Картометрический	1.00	-
113	318866.94	2168489.66	Картометрический	1.00	-
114	318866.57	2168489.54	Картометрический	1.00	-
115	318829.29	2168454.52	Картометрический	1.00	-
116	318807.45	2168438.86	Картометрический	1.00	-
117	318806.96	2168438.96	Картометрический	1.00	-
118	318771.90	2168445.81	Картометрический	1.00	-
119	318741.83	2168464.30	Картометрический	1.00	-
120	318720.88	2168502.02	Картометрический	1.00	-
121	318720.76	2168502.92	Картометрический	1.00	-
122	318717.23	2168528.00	Картометрический	1.00	-
123	318722.25	2168560.14	Картометрический	1.00	-
124	318722.30	2168560.50	Картометрический	1.00	-
125	318729.53	2168579.68	Картометрический	1.00	-
126	318697.77	2168553.68	Картометрический	1.00	-

1	2	3	4	5	6
127	318672.74	2168528.62	Картометрический	1.00	-
128	318666.74	2168522.60	Картометрический	1.00	-
129	318648.05	2168507.64	Картометрический	1.00	-
130	318587.88	2168495.26	Картометрический	1.00	-
131	318554.43	2168512.35	Картометрический	1.00	-
132	318544.66	2168514.96	Картометрический	1.00	-
133	318514.95	2168522.92	Картометрический	1.00	-
134	318478.59	2168539.38	Картометрический	1.00	-
135	318459.41	2168550.46	Картометрический	1.00	-
136	318446.46	2168566.09	Картометрический	1.00	-
137	318442.53	2168576.43	Картометрический	1.00	-
138	318437.81	2168588.80	Картометрический	1.00	-
139	318410.44	2168631.49	Картометрический	1.00	-
140	318385.71	2168668.50	Картометрический	1.00	-
141	318377.95	2168677.89	Картометрический	1.00	-
142	318362.89	2168685.10	Картометрический	1.00	-
143	318357.52	2168687.67	Картометрический	1.00	-
144	318330.55	2168707.08	Картометрический	1.00	-
145	318359.03	2168530.14	Картометрический	1.00	-
146	318369.48	2168409.26	Картометрический	1.00	-
147	318371.25	2168357.64	Картометрический	1.00	-
148	318446.35	2168362.32	Картометрический	1.00	-
149	318443.64	2168490.18	Картометрический	1.00	-
150	318552.44	2168498.81	Картометрический	1.00	-
151	318602.82	2168391.58	Картометрический	1.00	-
152	318650.41	2168310.70	Картометрический	1.00	-
153	318665.44	2168281.36	Картометрический	1.00	-
154	318840.92	2168239.05	Картометрический	1.00	-
83	318928.15	2168224.27	Картометрический	1.00	-

3. Сведения о характерных точках части (частей) границы объекта

Обозначение характерных точек части границы	Координаты, м		Метод определения координат характерной точки	Средняя квадратическая погрешность положения характерной точки (Mt), м	Описание обозначения точки на местности (при наличии)
	X	Y			
1	2	3	4	5	6
Часть №					
-	-	-	-	-	-



Масштаб 1:5000

Использованы условные знаки и обозначения:

- границы территориальной зоны
- границы муниципального образования
- характеристика точки границы территориальной зоны

ОПИСАНИЕ МЕСТОПОЛОЖЕНИЯ ГРАНИЦ

Зона сельскохозяйственного производства - СХ2

(наименование объекта, местоположение границ которого описано
(далее - объект)

Раздел 1

Сведения об объекте		
№ п/п	Характеристики объекта	Описание характеристик
1	2	3
1	Местоположение объекта	Воронежская область, Богучарский муниципальный район, Луговское сельское поселение, село Луговое
2	Площадь объекта \pm величина погрешности определения площади ($P \pm \Delta P$)	354751 \pm 10423 м ²
3	Иные характеристики объекта	-

Раздел 2

Сведения о местоположении границ объекта					
1. Система координат: МСК - 36, зона 2					
2. Сведения о характерных точках границ объекта					
Обозначение характерных точек границ	Координаты, м		Метод определения координат характерной точки	Средняя квадратическая погрешность положения характерной точки (Mt), м	Описание обозначения точки на местности (при наличии)
	X	Y			
1	2	3	4	5	6
1	318223.04	2166746.44	Картометрический	1.00	-
2	318180.81	2166817.06	Картометрический	1.00	-
3	317919.34	2166743.84	Картометрический	1.00	-
4	317781.82	2166714.41	Картометрический	1.00	-
5	317674.76	2166699.20	Картометрический	1.00	-
6	317673.26	2166692.48	Картометрический	1.00	-
7	317631.26	2166502.15	Картометрический	1.00	-
8	317631.91	2166485.55	Картометрический	1.00	-
9	317636.95	2166475.77	Картометрический	1.00	-
10	317643.09	2166471.50	Картометрический	1.00	-
11	317638.71	2166448.14	Картометрический	1.00	-
12	317629.16	2166448.10	Картометрический	1.00	-
13	317623.45	2166443.98	Картометрический	1.00	-
14	317613.90	2166424.34	Картометрический	1.00	-
15	317586.68	2166287.73	Картометрический	1.00	-
16	317590.40	2166284.75	Картометрический	1.00	-
17	317586.47	2166271.33	Картометрический	1.00	-
18	317581.49	2166271.71	Картометрический	1.00	-
19	317550.78	2166154.76	Картометрический	1.00	-
20	317547.26	2166138.61	Картометрический	1.00	-
21	317550.72	2166137.32	Картометрический	1.00	-
22	317557.41	2166119.90	Картометрический	1.00	-
23	317606.07	2166118.27	Картометрический	1.00	-
24	317636.75	2166134.73	Картометрический	1.00	-
25	317704.22	2166184.48	Картометрический	1.00	-
26	317738.42	2166209.71	Картометрический	1.00	-
27	317811.97	2166266.37	Картометрический	1.00	-
28	317839.19	2166298.65	Картометрический	1.00	-
29	317876.04	2166356.52	Картометрический	1.00	-
30	317906.69	2166407.92	Картометрический	1.00	-
31	317954.24	2166434.86	Картометрический	1.00	-
32	317988.75	2166447.53	Картометрический	1.00	-
33	317927.89	2166526.50	Картометрический	1.00	-
34	317968.95	2166562.52	Картометрический	1.00	-
35	318016.99	2166576.85	Картометрический	1.00	-
36	318115.25	2166649.47	Картометрический	1.00	-

1	2	3	4	5	6
37	318166.32	2166691.09	Картометрический	1.00	-
38	318183.77	2166704.76	Картометрический	1.00	-
39	318202.97	2166726.09	Картометрический	1.00	-
1	318223.04	2166746.44	Картометрический	1.00	-
40	319055.87	2167063.42	Картометрический	5.00	-
41	319013.65	2167125.40	Картометрический	5.00	-
42	318940.05	2167199.00	Картометрический	1.00	-
43	318861.05	2167258.29	Картометрический	1.00	-
44	318792.71	2167302.43	Картометрический	1.00	-
45	318782.00	2167301.07	Картометрический	1.00	-
46	318731.55	2167230.42	Картометрический	1.00	-
47	318701.04	2167187.77	Картометрический	1.00	-
48	318447.70	2166932.49	Картометрический	1.00	-
49	318532.34	2166950.71	Картометрический	1.00	-
50	318674.81	2166981.38	Картометрический	1.00	-
40	319055.87	2167063.42	Картометрический	1.00	-
51	318442.67	2168109.51	Картометрический	1.00	-
52	318453.65	2168161.45	Картометрический	1.00	-
53	318455.47	2168173.47	Картометрический	1.00	-
54	318454.33	2168176.88	Картометрический	1.00	-
55	318448.32	2168181.92	Картометрический	1.00	-
56	318393.93	2168189.75	Картометрический	1.00	-
57	318363.34	2168192.56	Картометрический	1.00	-
58	318323.75	2168142.63	Картометрический	1.00	-
51	318442.67	2168109.51	Картометрический	1.00	-
59	318732.97	2168145.52	Картометрический	1.00	-
60	318733.06	2168147.84	Картометрический	1.00	-
61	318730.83	2168153.70	Картометрический	1.00	-
62	318665.44	2168281.36	Картометрический	1.00	-
63	318650.41	2168310.70	Картометрический	1.00	-
64	318602.82	2168391.58	Картометрический	1.00	-
65	318525.40	2168374.74	Картометрический	1.00	-
66	318446.35	2168362.32	Картометрический	1.00	-
67	318371.25	2168357.64	Картометрический	1.00	-
68	318371.01	2168293.89	Картометрический	1.00	-
69	318369.77	2168261.21	Картометрический	1.00	-
70	318370.93	2168228.64	Картометрический	1.00	-
71	318368.40	2168222.78	Картометрический	1.00	-
72	318358.64	2168220.75	Картометрический	1.00	-
73	318313.51	2168214.63	Картометрический	1.00	-
74	318397.31	2168206.96	Картометрический	1.00	-
75	318454.07	2168199.56	Картометрический	1.00	-
76	318457.03	2168201.95	Картометрический	1.00	-
77	318458.88	2168205.31	Картометрический	1.00	-
78	318502.28	2168189.87	Картометрический	1.00	-

1	2	3	4	5	6
79	318499.70	2168181.32	Картометрический	1.00	-
80	318520.95	2168174.19	Картометрический	1.00	-
81	318551.92	2168168.29	Картометрический	1.00	-
82	318635.16	2168158.31	Картометрический	1.00	-
83	318689.35	2168151.82	Картометрический	1.00	-
84	318720.92	2168146.19	Картометрический	1.00	-
85	318730.55	2168145.05	Картометрический	1.00	-
59	318732.97	2168145.52	Картометрический	1.00	-
3. Сведения о характерных точках части (частей) границы объекта					
Обозначение характерных точек части границы	Координаты, м		Метод определения координат характерной точки	Средняя квадратическая погрешность положения характерной точки (Mt), м	Описание обозначения точки на местности (при наличии)
	X	Y			
1	2	3	4	5	6
Часть №					
-	-	-	-	-	-



Масштаб 1:5000

Используемые условные знаки и обозначения:

-  границы территориальной зоны
-  характерная точка границ территориальной зоны

Руководитель БУВО «Нормативно-проектный центр»
Подпись:  Ю.В.Шалагина Дата « 19 » мая 2021 г.
Место для оттиска печати (при наличии) лица, составившего описание местоположения границ объекта



ОПИСАНИЕ МЕСТОПОЛОЖЕНИЯ ГРАНИЦ

Зона рекреационного назначения - объектов отдыха - Р1

(наименование объекта, местоположение границ которого описано
(далее - объект)

Раздел 1

Сведения об объекте		
№ п/п	Характеристики объекта	Описание характеристик
1	2	3
1	Местоположение объекта	Воронежская область, Богучарский муниципальный район, Луговское сельское поселение, село Луговое
2	Площадь объекта \pm величина погрешности определения площади ($P \pm \text{Дельта } P$)	8979+/-332 м ²
3	Иные характеристики объекта	-

Раздел 2

Сведения о местоположении границ объекта					
1. Система координат: МСК - 36, зона 2					
2. Сведения о характерных точках границ объекта					
Обозначение характерных точек границ	Координаты, м		Метод определения координат характерной точки	Средняя квадратическая погрешность положения характерной точки (Mt), м	Описание обозначения точки на местности (при наличии)
	X	Y			
1	2	3	4	5	6
1	319185.54	2167601.69	Картометрический	1.00	-
2	319180.13	2167686.25	Картометрический	1.00	-
3	319176.74	2167701.77	Картометрический	1.00	-
4	319144.78	2167673.85	Картометрический	1.00	-
5	319104.41	2167638.93	Картометрический	1.00	-
6	319073.77	2167611.62	Картометрический	1.00	-
7	319025.68	2167567.79	Картометрический	1.00	-
8	319028.79	2167564.17	Картометрический	1.00	-
9	319033.47	2167564.54	Картометрический	1.00	-
10	319078.71	2167569.00	Картометрический	1.00	-
11	319117.94	2167576.29	Картометрический	1.00	-
12	319118.10	2167607.62	Картометрический	1.00	-
13	319119.81	2167621.17	Картометрический	1.00	-
14	319119.41	2167621.22	Картометрический	1.00	-
15	319120.97	2167634.55	Картометрический	1.00	-
16	319123.45	2167634.24	Картометрический	1.00	-
17	319123.88	2167637.83	Картометрический	1.00	-
18	319133.25	2167636.72	Картометрический	1.00	-
19	319132.85	2167633.08	Картометрический	1.00	-
20	319135.27	2167632.78	Картометрический	1.00	-
21	319133.55	2167619.38	Картометрический	1.00	-
22	319133.15	2167619.43	Картометрический	1.00	-
23	319131.27	2167606.08	Картометрический	1.00	-
24	319130.31	2167578.97	Картометрический	1.00	-
25	319165.13	2167587.74	Картометрический	1.00	-
26	319175.20	2167591.80	Картометрический	1.00	-
1	319185.54	2167601.69	Картометрический	1.00	-

3. Сведения о характерных точках части (частей) границы объекта					
Обозначение характерных точек части границы	Координаты, м		Метод определения координат характерной точки	Средняя квадратическая погрешность положения характерной точки (Mt), м	Описание обозначения точки на местности (при наличии)
	X	Y			
1	2	3	4	5	6
Часть №					
-	-	-	-	-	-

Раздел 4

План границ объекта



Масштаб 1:1000

Используемые условные знаки и обозначения :



границы территориальной зоны



•1

характерная точка границ территориальной зоны

Руководитель БУВО «Нормативно-проектный центр»

Подпись Ю.В. Шальгина Ю.В. Шальгина Дата « 19 » мая 2021 г.

Место для оттиска печати (при наличии) лица, составившего описание местоположения границ объекта



ОПИСАНИЕ МЕСТОПОЛОЖЕНИЯ ГРАНИЦ

Зона ритуальных объектов - СН1

(наименование объекта, местоположение границ которого описано
(далее - объект)

Раздел 1

Сведения об объекте		
№ п/п	Характеристики объекта	Описание характеристик
1	2	3
1	Местоположение объекта	Воронежская область, Богучарский муниципальный район, Луговское сельское поселение, село Луговое
2	Площадь объекта \pm величина погрешности определения площади ($P \pm \Delta P$)	16278 \pm 447 м ²
3	Иные характеристики объекта	-

Раздел 2

Сведения о местоположении границ объекта					
1. Система координат: МСК - 36, зона 2					
2. Сведения о характерных точках границ объекта					
Обозначение характерных точек границ	Координаты, м		Метод определения координат характерной точки	Средняя квадратическая погрешность положения характерной точки (Mt), м	Описание обозначения точки на местности (при наличии)
	X	Y			
1	2	3	4	5	6
1	318602.82	2168391.58	Картометрический	1.00	-
2	318552.44	2168498.81	Картометрический	1.00	-
3	318443.64	2168490.18	Картометрический	1.00	-
4	318446.35	2168362.32	Картометрический	1.00	-
5	318525.40	2168374.74	Картометрический	1.00	-
1	318602.82	2168391.58	Картометрический	1.00	-
3. Сведения о характерных точках части (частей) границы объекта					
Обозначение характерных точек части границы	Координаты, м		Метод определения координат характерной точки	Средняя квадратическая погрешность положения характерной точки (Mt), м	Описание обозначения точки на местности (при наличии)
	X	Y			
1	2	3	4	5	6
Часть №					
-	-	-	-	-	-


Раздел 4

План границ объекта



Масштаб 1:2000

Используемые условные знаки и обозначения :

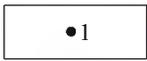- | | |
|---|---|
|  | границы территориальной зоны |
|  | характерная точка границ территориальной зоны |

Руководитель БУВО «Нормативно-проектный центр»

Подпись  Ю.В.Шалыгина Дата « 19 » мая 2021 г.

Место для оттиска печати (при наличии) лица, составившего описание местоположения границ объекта



Приложение № 2
к правилам землепользования и застройки
Луговского сельского поселения
Богучарского муниципального района
Воронежской области

СВЕДЕНИЯ О ГРАНИЦАХ ТЕРРИТОРИАЛЬНЫХ ЗОН,
СОДЕРЖАЩИЕ ГРАФИЧЕСКОЕ ОПИСАНИЕ МЕСТОПОЛОЖЕНИЯ
ГРАНИЦ ТЕРРИТОРИАЛЬНЫХ ЗОН, ПЕРЕЧЕНЬ КООРДИНАТ
ХАРАКТЕРНЫХ ТОЧЕК ГРАНИЦ ТЕРРИТОРИАЛЬНЫХ ЗОН
СЕЛА ДАНЦЕВКА

ОПИСАНИЕ МЕСТОПОЛОЖЕНИЯ ГРАНИЦ

Зона застройки индивидуальными жилыми домами - Ж1

(наименование объекта, местоположение границ которого описано
(далее - объект)

Раздел 1

Сведения об объекте		
№ п/п	Характеристики объекта	Описание характеристик
1	2	3
1	Местоположение объекта	Воронежская область, Богучарский муниципальный район, Луговское сельское поселение, село Данцевка
2	Площадь объекта \pm величина погрешности определения площади ($P \pm \Delta P$)	1515282 \pm 4308м ²
3	Иные характеристики объекта	-

Раздел 2

Сведения о местоположении границ объекта					
1. Система координат: МСК - 36, зона 2					
2. Сведения о характерных точках границ объекта					
Обозначение характерных точек границ	Координаты, м		Метод определения координат характерной точки	Средняя квадратическая погрешность положения характерной точки (Mt), м	Описание обозначения точки на местности (при наличии)
	X	Y			
1	2	3	4	5	6
1	318665.89	2161067.43	Картометрический	1.00	-
2	318694.15	2161111.45	Картометрический	1.00	-
3	318714.85	2161145.91	Картометрический	1.00	-
4	318748.86	2161186.17	Картометрический	1.00	-
5	318786.48	2161222.76	Картометрический	1.00	-
6	318843.15	2161319.28	Картометрический	1.00	-
7	318897.77	2161412.18	Картометрический	1.00	-
8	318904.83	2161429.39	Картометрический	1.00	-
9	318834.91	2161452.57	Картометрический	1.00	-
10	318781.07	2161455.09	Картометрический	1.00	-
11	318789.78	2161525.40	Картометрический	1.00	-
12	318782.04	2161537.40	Картометрический	1.00	-
13	318723.35	2161564.13	Картометрический	1.00	-
14	318724.91	2161573.39	Картометрический	1.00	-
15	318727.76	2161581.96	Картометрический	1.00	-
16	318735.46	2161640.35	Картометрический	1.00	-
17	318730.90	2161651.10	Картометрический	1.00	-
18	318647.62	2161622.04	Картометрический	1.00	-
19	318664.66	2161738.25	Картометрический	1.00	-
20	318676.29	2161888.55	Картометрический	1.00	-
21	318595.33	2161909.08	Картометрический	1.00	-
22	318626.40	2161996.48	Картометрический	1.00	-
23	318612.28	2161990.30	Картометрический	1.00	-
24	318545.89	2161980.10	Картометрический	1.00	-
25	318565.24	2162093.59	Картометрический	1.00	-
26	318578.88	2162123.23	Картометрический	1.00	-
27	318667.76	2162313.88	Картометрический	1.00	-
28	318673.96	2162415.37	Картометрический	1.00	-
29	318694.10	2162473.86	Картометрический	1.00	-
30	318735.55	2162535.84	Картометрический	1.00	-
31	318762.28	2162527.32	Картометрический	1.00	-
32	318847.60	2162769.69	Картометрический	1.00	-
33	318853.04	2162805.12	Картометрический	1.00	-
34	318851.27	2162835.01	Картометрический	1.00	-
35	318838.04	2162867.25	Картометрический	1.00	-
36	318818.77	2162886.79	Картометрический	1.00	-

1	2	3	4	5	6
37	318810.36	2162889.70	Картометрический	1.00	-
38	318784.92	2162892.45	Картометрический	1.00	-
39	318747.99	2162898.82	Картометрический	1.00	-
40	318703.85	2162912.42	Картометрический	1.00	-
41	318709.62	2162934.13	Картометрический	1.00	-
42	318721.38	2162933.38	Картометрический	1.00	-
43	318742.33	2162933.74	Картометрический	1.00	-
44	318769.45	2162938.25	Картометрический	1.00	-
45	318800.20	2162947.14	Картометрический	1.00	-
46	318839.44	2162954.18	Картометрический	1.00	-
47	318864.78	2162957.79	Картометрический	1.00	-
48	318879.72	2162975.24	Картометрический	1.00	-
49	318892.10	2162994.55	Картометрический	1.00	-
50	318925.01	2163076.60	Картометрический	1.00	-
51	318950.42	2163162.29	Картометрический	1.00	-
52	318970.72	2163228.90	Картометрический	1.00	-
53	319004.29	2163302.75	Картометрический	1.00	-
54	319049.20	2163395.77	Картометрический	1.00	-
55	319088.61	2163487.80	Картометрический	1.00	-
56	319137.43	2163605.78	Картометрический	1.00	-
57	319174.69	2163731.83	Картометрический	1.00	-
58	319198.55	2163823.91	Картометрический	1.00	-
59	319208.96	2163885.21	Картометрический	1.00	-
60	319206.69	2163956.41	Картометрический	1.00	-
61	319170.53	2164019.52	Картометрический	1.00	-
62	319137.20	2164038.05	Картометрический	1.00	-
63	319038.23	2164072.01	Картометрический	1.00	-
64	318976.33	2164090.69	Картометрический	1.00	-
65	318963.80	2164113.12	Аналитический	0.10	-
66	318908.33	2164129.55	Аналитический	0.10	-
67	318826.17	2164153.89	Аналитический	0.10	-
68	318825.17	2164113.25	Картометрический	1.00	-
69	318816.58	2164057.72	Картометрический	1.00	-
70	318813.63	2164006.10	Картометрический	1.00	-
71	318806.81	2163958.24	Картометрический	1.00	-
72	318801.54	2163931.41	Картометрический	1.00	-
73	318794.72	2163883.54	Картометрический	1.00	-
74	318786.35	2163814.64	Картометрический	1.00	-
75	318777.78	2163757.20	Картометрический	1.00	-
76	318767.28	2163701.63	Картометрический	1.00	-
77	318762.08	2163670.99	Картометрический	1.00	-
78	318754.98	2163640.31	Картометрический	1.00	-
79	318754.74	2163623.36	Картометрический	1.00	-
80	318761.58	2163586.94	Картометрический	1.00	-
81	318783.13	2163551.02	Картометрический	1.00	-
82	318795.13	2163516.85	Картометрический	1.00	-
83	318797.61	2163482.51	Картометрический	1.00	-
84	318788.82	2163438.43	Картометрический	1.00	-

1	2	3	4	5	6
85	318774.29	2163396.17	Картометрический	1.00	-
86	318767.87	2163381.10	Картометрический	1.00	-
87	318763.71	2163364.47	Картометрический	1.00	-
88	318756.46	2163323.28	Картометрический	1.00	-
89	318743.96	2163273.41	Картометрический	1.00	-
90	318731.08	2163246.45	Картометрический	1.00	-
91	318714.16	2163232.80	Картометрический	1.00	-
92	318668.81	2163211.01	Картометрический	1.00	-
93	318636.60	2163200.91	Картометрический	1.00	-
94	318608.33	2163183.24	Картометрический	1.00	-
95	318582.02	2163161.78	Картометрический	1.00	-
96	318563.33	2163140.45	Картометрический	1.00	-
97	318544.42	2163132.49	Картометрический	1.00	-
98	318519.66	2163132.07	Картометрический	1.00	-
99	318437.85	2163126.85	Картометрический	1.00	-
100	318403.64	2163122.45	Картометрический	1.00	-
101	318392.41	2163110.79	Картометрический	1.00	-
102	318385.11	2163091.57	Картометрический	1.00	-
103	318385.62	2163061.02	Картометрический	1.00	-
104	318393.62	2163038.24	Картометрический	1.00	-
105	318434.85	2162964.46	Картометрический	1.00	-
106	318460.65	2162901.87	Картометрический	1.00	-
107	318470.72	2162869.57	Картометрический	1.00	-
108	318475.38	2162818.08	Картометрический	1.00	-
109	318470.47	2162770.25	Картометрический	1.00	-
110	318452.26	2162720.28	Картометрический	1.00	-
111	318430.01	2162683.61	Картометрический	1.00	-
112	318426.52	2162664.46	Картометрический	1.00	-
113	318438.30	2162643.65	Картометрический	1.00	-
114	318478.79	2162613.78	Картометрический	1.00	-
115	318496.47	2162581.61	Картометрический	1.00	-
116	318502.92	2162537.80	Картометрический	1.00	-
117	318495.97	2162497.57	Картометрический	1.00	-
118	318477.66	2162453.33	Картометрический	1.00	-
119	318449.48	2162429.93	Картометрический	1.00	-
120	318419.40	2162406.49	Картометрический	1.00	-
121	318400.58	2162392.80	Картометрический	1.00	-
122	318389.41	2162377.33	Картометрический	1.00	-
123	318361.30	2162350.11	Картометрический	1.00	-
124	318338.86	2162324.90	Картометрический	1.00	-
125	318322.33	2162288.33	Картометрический	1.00	-
126	318305.70	2162257.49	Картометрический	1.00	-
127	318326.74	2162252.12	Картометрический	1.00	-
128	318329.00	2162231.15	Картометрический	1.00	-
129	318313.92	2162221.34	Картометрический	1.00	-
130	318287.20	2162224.70	Картометрический	1.00	-
131	318272.70	2162180.53	Картометрический	1.00	-
132	318288.26	2162161.69	Картометрический	1.00	-

1	2	3	4	5	6
133	318288.70	2162134.96	Картометрический	1.00	-
134	318277.75	2162106.13	Картометрический	1.00	-
135	318257.00	2162094.31	Картометрический	1.00	-
136	318226.47	2162097.61	Картометрический	1.00	-
137	318215.56	2162066.87	Картометрический	1.00	-
138	318206.55	2162036.15	Картометрический	1.00	-
139	318216.35	2162019.13	Картометрический	1.00	-
140	318241.36	2162004.28	Картометрический	1.00	-
141	318252.98	2161993.02	Картометрический	1.00	-
142	318255.20	2161973.96	Картометрический	1.00	-
143	318247.77	2161962.37	Картометрический	1.00	-
144	318236.54	2161950.72	Картометрический	1.00	-
145	318184.14	2161964.63	Аналитический	0.10	-
146	318170.00	2161940.57	Аналитический	0.10	-
147	318133.81	2161943.23	Картометрический	1.00	-
148	318124.36	2161939.25	Картометрический	1.00	-
149	318111.28	2161923.75	Картометрический	1.00	-
150	318103.92	2161908.34	Картометрический	1.00	-
151	318087.90	2161841.22	Картометрический	1.00	-
152	318075.38	2161716.23	Картометрический	1.00	-
153	318073.37	2161686.63	Картометрический	1.00	-
154	318082.51	2161688.17	Картометрический	1.00	-
155	318097.90	2161684.70	Картометрический	1.00	-
156	318115.70	2161681.90	Картометрический	1.00	-
157	318131.09	2161680.44	Картометрический	1.00	-
158	318185.32	2161675.13	Картометрический	1.00	-
159	318193.24	2161746.00	Картометрический	1.00	-
160	318279.90	2161736.78	Картометрический	1.00	-
161	318290.66	2161755.69	Картометрический	1.00	-
162	318305.58	2161820.57	Картометрический	1.00	-
163	318365.50	2161806.91	Картометрический	1.00	-
164	318408.32	2161805.07	Картометрический	1.00	-
165	318411.59	2161820.71	Аналитический	0.10	-
166	318467.19	2161808.58	Аналитический	0.10	-
167	318485.89	2161804.30	Картометрический	1.00	-
168	318483.99	2161797.03	Картометрический	1.00	-
169	318465.63	2161714.00	Картометрический	1.00	-
170	318444.52	2161643.17	Картометрический	1.00	-
171	318441.90	2161621.87	Картометрический	1.00	-
172	318429.85	2161625.58	Картометрический	1.00	-
173	318409.52	2161628.45	Картометрический	1.00	-
174	318379.62	2161632.29	Картометрический	1.00	-
175	318342.47	2161639.55	Картометрический	1.00	-
176	318342.24	2161639.05	Картометрический	1.00	-
177	318320.16	2161642.91	Картометрический	1.00	-
178	318316.75	2161643.17	Картометрический	1.00	-
179	318317.29	2161638.75	Картометрический	1.00	-
180	318329.26	2161567.22	Картометрический	1.00	-

1	2	3	4	5	6
181	318321.09	2161565.84	Картометрический	1.00	-
182	318289.24	2161614.38	Картометрический	1.00	-
183	318278.02	2161633.00	Картометрический	1.00	-
184	318264.22	2161627.35	Картометрический	1.00	-
185	318271.49	2161602.68	Картометрический	1.00	-
186	318163.24	2161585.97	Картометрический	1.00	-
187	318211.83	2161488.02	Картометрический	1.00	-
188	318184.72	2161460.12	Картометрический	1.00	-
189	318115.77	2161362.12	Картометрический	1.00	-
190	318122.74	2161328.42	Картометрический	1.00	-
191	318149.85	2161224.22	Картометрический	1.00	-
192	318252.89	2161223.44	Картометрический	1.00	-
193	318257.93	2161195.17	Картометрический	1.00	-
194	318200.31	2161178.90	Картометрический	1.00	-
195	318203.89	2161106.65	Картометрический	1.00	-
196	318241.27	2161084.77	Картометрический	1.00	-
197	318328.62	2160991.60	Картометрический	1.00	-
198	318319.95	2160954.49	Картометрический	1.00	-
199	318296.12	2160888.87	Картометрический	1.00	-
200	318232.52	2160794.31	Картометрический	1.00	-
201	318160.80	2160666.45	Картометрический	1.00	-
202	318087.02	2160508.41	Картометрический	1.00	-
203	318024.65	2160338.00	Картометрический	1.00	-
204	317926.85	2160178.00	Картометрический	1.00	-
205	317858.34	2160083.49	Картометрический	1.00	-
206	317748.89	2160094.48	Картометрический	1.00	-
207	317477.08	2159617.50	Картометрический	1.00	-
208	317530.48	2159603.74	Картометрический	1.00	-
209	317594.96	2159548.16	Картометрический	1.00	-
210	317661.79	2159466.80	Картометрический	1.00	-
211	317691.31	2159495.01	Картометрический	1.00	-
212	317771.02	2159619.81	Картометрический	1.00	-
213	317852.44	2159746.65	Картометрический	1.00	-
214	317947.16	2159888.61	Картометрический	1.00	-
215	318041.09	2160002.28	Картометрический	1.00	-
216	318136.46	2160229.64	Картометрический	1.00	-
217	318198.03	2160396.75	Картометрический	1.00	-
218	318270.58	2160598.57	Картометрический	1.00	-
219	318330.96	2160752.93	Картометрический	1.00	-
220	318374.63	2160842.37	Картометрический	1.00	-
221	318401.95	2160900.69	Картометрический	1.00	-
222	318432.92	2160920.65	Картометрический	1.00	-
223	318454.07	2160981.79	Картометрический	1.00	-
224	318463.30	2161022.51	Картометрический	1.00	-
225	318465.22	2161037.20	Картометрический	1.00	-
226	318488.86	2161045.24	Картометрический	1.00	-
227	318525.00	2161053.11	Картометрический	1.00	-
228	318574.49	2161059.17	Картометрический	1.00	-

1	2	3	4	5	6
1	318665.89	2161067.43	Картометрический	1.00	-
229	318453.47	2161395.27	Картометрический	1.00	-
230	318451.92	2161420.72	Картометрический	1.00	-
231	318449.42	2161534.62	Картометрический	1.00	-
232	318407.27	2161539.77	Картометрический	1.00	-
233	318406.82	2161537.02	Картометрический	1.00	-
234	318382.47	2161539.82	Картометрический	1.00	-
235	318382.57	2161541.47	Картометрический	1.00	-
236	318362.87	2161543.67	Картометрический	1.00	-
237	318332.17	2161550.37	Картометрический	1.00	-
238	318350.93	2161462.08	Картометрический	1.00	-
239	318369.37	2161414.17	Картометрический	1.00	-
240	318377.17	2161403.17	Картометрический	1.00	-
241	318388.77	2161393.57	Картометрический	1.00	-
242	318400.17	2161387.77	Картометрический	1.00	-
243	318410.37	2161384.57	Картометрический	1.00	-
244	318421.77	2161381.97	Картометрический	1.00	-
245	318429.87	2161380.67	Картометрический	1.00	-
246	318437.07	2161380.07	Картометрический	1.00	-
247	318443.47	2161381.07	Картометрический	1.00	-
248	318447.87	2161383.07	Картометрический	1.00	-
249	318450.27	2161384.67	Картометрический	1.00	-
250	318451.87	2161386.27	Картометрический	1.00	-
251	318453.27	2161389.47	Картометрический	1.00	-
229	318453.47	2161395.27	Картометрический	1.00	-
252	318357.35	2161730.91	Картометрический	1.00	-
253	318363.57	2161739.64	Картометрический	1.00	-
254	318362.71	2161747.54	Картометрический	1.00	-
255	318362.01	2161759.25	Картометрический	1.00	-
256	318361.10	2161765.00	Картометрический	1.00	-
257	318351.29	2161766.06	Картометрический	1.00	-
258	318313.67	2161760.10	Картометрический	1.00	-
259	318308.16	2161723.49	Картометрический	1.00	-
260	318339.02	2161722.88	Картометрический	1.00	-
261	318338.43	2161727.81	Картометрический	1.00	-
262	318344.25	2161728.77	Картометрический	1.00	-
252	318357.35	2161730.91	Картометрический	1.00	-


3. Сведения о характерных точках части (частей) границы объекта					
Обозначение характерных точек части границы	Координаты, м		Метод определения координат характерной точки	Средняя квадратическая погрешность положения характерной точки (Mt), м	Описание обозначения точки на местности (при наличии)
	X	Y			
1	2	3	4	5	6
Часть №					
-	-	-	-	-	-



Используемые условные знаки и обозначения:

-  границы территориальной зоны
-  границы муниципального образования
-  характерная точка границ территориальной зоны

Масштаб 1:10000

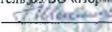Руководитель БУВО «Нормативно-проектный центр»
Подпись:  Ю.В.Шальгица Дата « 19 » мая 2021 г.
Место для отрыва листов (при наличии) лица, составившего описание местоположения границ объекта

ОПИСАНИЕ МЕСТОПОЛОЖЕНИЯ ГРАНИЦ

Общественно-деловая зона - ОД

(наименование объекта, местоположение границ которого описано
(далее - объект)

Раздел 1

Сведения об объекте		
№ п/п	Характеристики объекта	Описание характеристик
1	2	3
1	Местоположение объекта	Воронежская область, Богучарский муниципальный район, Луговское сельское поселение, село Данцевка
2	Площадь объекта \pm величина погрешности определения площади ($P \pm \Delta P$)	45201 \pm 744 м ²
3	Иные характеристики объекта	-

Раздел 2

Сведения о местоположении границ объекта					
1. Система координат: МСК - 36, зона 2					
2. Сведения о характерных точках границ объекта					
Обозначение характерных точек границ	Координаты, м		Метод определения координат характерной точки	Средняя квадратическая погрешность положения характерной точки (Mt), м	Описание обозначения точки на местности (при наличии)
	X	Y			
1	2	3	4	5	6
1	318453.27	2161389.47	Картометрический	1.00	-
2	318453.47	2161395.27	Картометрический	1.00	-
3	318451.92	2161420.72	Картометрический	1.00	-
4	318449.42	2161534.62	Картометрический	1.00	-
5	318407.27	2161539.77	Картометрический	1.00	-
6	318406.82	2161537.02	Картометрический	1.00	-
7	318382.47	2161539.82	Картометрический	1.00	-
8	318382.57	2161541.47	Картометрический	1.00	-
9	318362.87	2161543.67	Картометрический	1.00	-
10	318332.17	2161550.37	Картометрический	1.00	-
11	318350.93	2161462.08	Картометрический	1.00	-
12	318369.37	2161414.17	Картометрический	1.00	-
13	318377.17	2161403.17	Картометрический	1.00	-
14	318388.77	2161393.57	Картометрический	1.00	-
15	318400.17	2161387.77	Картометрический	1.00	-
16	318410.37	2161384.57	Картометрический	1.00	-
17	318421.77	2161381.97	Картометрический	1.00	-
18	318429.87	2161380.67	Картометрический	1.00	-
19	318437.07	2161380.07	Картометрический	1.00	-
20	318443.47	2161381.07	Картометрический	1.00	-
21	318447.87	2161383.07	Картометрический	1.00	-
22	318450.27	2161384.67	Картометрический	1.00	-
23	318451.87	2161386.27	Картометрический	1.00	-
1	318453.27	2161389.47	Картометрический	1.00	-
24	318444.52	2161643.17	Картометрический	1.00	-
25	318465.63	2161714.00	Картометрический	1.00	-
26	318453.95	2161715.70	Картометрический	1.00	-
27	318433.35	2161719.15	Картометрический	1.00	-
28	318429.59	2161719.37	Картометрический	1.00	-
29	318427.84	2161710.02	Картометрический	1.00	-
30	318426.74	2161703.58	Картометрический	1.00	-
31	318426.30	2161700.38	Картометрический	1.00	-
32	318370.93	2161707.10	Картометрический	1.00	-
33	318368.22	2161684.82	Картометрический	1.00	-
34	318363.94	2161649.51	Картометрический	1.00	-

1	2	3	4	5	6
35	318424.09	2161642.21	Картометрический	1.00	-
36	318438.92	2161641.88	Картометрический	1.00	-
24	318444.52	2161643.17	Картометрический	1.00	-
37	318450.57	2161737.86	Аналитический	0.10	-
38	318467.19	2161808.58	Аналитический	0.10	-
39	318411.59	2161820.71	Аналитический	0.10	-
40	318408.32	2161805.07	Картометрический	1.00	-
41	318396.88	2161750.42	Аналитический	0.10	-
37	318450.57	2161737.86	Аналитический	0.10	-
42	318271.49	2161602.68	Картометрический	1.00	-
43	318264.22	2161627.35	Картометрический	1.00	-
44	318256.70	2161640.21	Картометрический	1.00	-
45	318248.61	2161648.07	Картометрический	1.00	-
46	318216.50	2161650.89	Картометрический	1.00	-
47	318175.66	2161654.36	Картометрический	1.00	-
48	318128.23	2161658.38	Картометрический	1.00	-
49	318129.59	2161644.89	Картометрический	1.00	-
50	318137.20	2161607.46	Картометрический	1.00	-
51	318150.34	2161583.99	Картометрический	1.00	-
52	318163.24	2161585.97	Картометрический	1.00	-
42	318271.49	2161602.68	Картометрический	1.00	-
53	318335.80	2161683.17	Аналитический	0.10	-
54	318338.76	2161714.35	Картометрический	1.00	-
55	318338.88	2161715.67	Аналитический	0.10	-
56	318339.02	2161722.88	Картометрический	1.00	-
57	318308.16	2161723.49	Картометрический	1.00	-
58	318313.67	2161760.10	Картометрический	1.00	-
59	318351.29	2161766.06	Картометрический	1.00	-
60	318361.10	2161765.00	Картометрический	1.00	-
61	318358.41	2161776.72	Картометрический	1.00	-
62	318358.82	2161780.48	Картометрический	1.00	-
63	318359.30	2161785.53	Картометрический	1.00	-
64	318361.30	2161804.03	Картометрический	1.00	-
65	318365.50	2161806.91	Картометрический	1.00	-
66	318305.58	2161820.57	Картометрический	1.00	-
67	318290.66	2161755.69	Картометрический	1.00	-
68	318279.90	2161736.78	Картометрический	1.00	-
69	318193.24	2161746.00	Картометрический	1.00	-
70	318185.32	2161675.13	Картометрический	1.00	-
71	318191.99	2161674.45	Картометрический	1.00	-
72	318208.24	2161671.81	Картометрический	1.00	-
73	318247.99	2161667.39	Картометрический	1.00	-
74	318252.69	2161667.99	Картометрический	1.00	-
75	318254.91	2161674.29	Картометрический	1.00	-
76	318266.72	2161673.33	Картометрический	1.00	-

1	2	3	4	5	6
77	318277.08	2161677.54	Картометрический	1.00	-
78	318309.56	2161686.18	Картометрический	1.00	-
79	318309.69	2161685.65	Картометрический	1.00	-
80	318310.55	2161685.58	Картометрический	1.00	-
53	318335.80	2161683.17	Картометрический	1.00	-
3. Сведения о характерных точках части (частей) границы объекта					
Обозначение характерных точек части границы	Координаты, м		Метод определения координат характерной точки	Средняя квадратическая погрешность положения характерной точки (Mt), м	Описание обозначения точки на местности (при наличии)
	X	Y			
1	2	3	4	5	6
Часть №					
-	-	-	-	-	-

Раздел 4

План границ объекта




Масштаб 1:5000

Используемые условные знаки и обозначения :



границы территориальной зоны

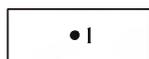

характерная точка границ территориальной зоны

Руководитель БУВО «Нормативно-проектный центр»

Подпись  Ю.В.Шалыгина Дата « 19 » _____ мая _____ 2021 г.

Место для оттиска печати (при наличии) лица, составившего описание местоположения границ объекта



ОПИСАНИЕ МЕСТОПОЛОЖЕНИЯ ГРАНИЦ

Зона улиц, дорог, инженерной и транспортной инфраструктуры - ИТ1

(наименование объекта, местоположение границ которого описано
(далее - объект)

Раздел 1

Сведения об объекте		
№ п/п	Характеристики объекта	Описание характеристик
1	2	3
1	Местоположение объекта	Воронежская область, Богучарский муниципальный район, Луговское сельское поселение, село Данцевка
2	Площадь объекта \pm величина погрешности определения площади ($P \pm \Delta P$)	7487 \pm 303 м ²
3	Иные характеристики объекта	-

Раздел 2

Сведения о местоположении границ объекта					
1. Система координат: МСК - 36, зона 2					
2. Сведения о характерных точках границ объекта					
Обозначение характерных точек границ	Координаты, м		Метод определения координат характерной точки	Средняя квадратическая погрешность положения характерной точки (Mt), м	Описание обозначения точки на местности (при наличии)
	X	Y			
1	2	3	4	5	6
1	318441.90	2161621.87	Картометрический	1.00	-
2	318444.52	2161643.17	Картометрический	1.00	-
3	318438.92	2161641.88	Картометрический	1.00	-
4	318424.09	2161642.21	Картометрический	1.00	-
5	318363.94	2161649.51	Картометрический	1.00	-
6	318342.70	2161654.13	Картометрический	1.00	-
7	318314.72	2161659.01	Картометрический	1.00	-
8	318275.11	2161664.15	Картометрический	1.00	-
9	318269.22	2161667.40	Картометрический	1.00	-
10	318266.72	2161673.33	Картометрический	1.00	-
11	318254.91	2161674.29	Картометрический	1.00	-
12	318252.69	2161667.99	Картометрический	1.00	-
13	318247.99	2161667.39	Картометрический	1.00	-
14	318208.24	2161671.81	Картометрический	1.00	-
15	318191.99	2161674.45	Картометрический	1.00	-
16	318131.09	2161680.44	Картометрический	1.00	-
17	318115.70	2161681.90	Картометрический	1.00	-
18	318097.90	2161684.70	Картометрический	1.00	-
19	318082.51	2161688.17	Картометрический	1.00	-
20	318073.37	2161686.63	Картометрический	1.00	-
21	318070.42	2161664.47	Картометрический	1.00	-
22	318078.45	2161662.68	Картометрический	1.00	-
23	318128.23	2161658.38	Картометрический	1.00	-
24	318175.66	2161654.36	Картометрический	1.00	-
25	318216.50	2161650.89	Картометрический	1.00	-
26	318248.61	2161648.07	Картометрический	1.00	-
27	318256.70	2161640.21	Картометрический	1.00	-
28	318264.22	2161627.35	Картометрический	1.00	-
29	318278.02	2161633.00	Картометрический	1.00	-
30	318273.90	2161639.87	Картометрический	1.00	-
31	318276.49	2161644.71	Картометрический	1.00	-
32	318309.23	2161643.83	Картометрический	1.00	-
33	318320.16	2161642.91	Картометрический	1.00	-
34	318342.24	2161639.05	Картометрический	1.00	-
35	318342.47	2161639.55	Картометрический	1.00	-
36	318379.62	2161632.29	Картометрический	1.00	-

1	2	3	4	5	6
37	318409.52	2161628.45	Картометрический	1.00	-
38	318429.85	2161625.58	Картометрический	1.00	-
1	318441.90	2161621.87	Картометрический	1.00	-
3. Сведения о характерных точках части (частей) границы объекта					
Обозначение характерных точек части границы	Координаты, м		Метод определения координат характерной точки	Средняя квадратическая погрешность положения характерной точки (Mt), м	Описание обозначения точки на местности (при наличии)
	X	Y			
1	2	3	4	5	6
Часть №					
-	-	-	-	-	-


Раздел 4

План границ объекта



Масштаб 1:2000

Используемые условные знаки и обозначения :

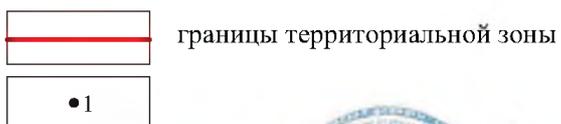

Руководитель БУВО «Нормативно-проектный центр»

Подпись  Ю.В.Шалыгина Дата « 19 » мая 2021 г.

Место для отриски печати (при наличии) лица, составившего описание местоположения границ объекта



ОПИСАНИЕ МЕСТОПОЛОЖЕНИЯ ГРАНИЦ

Зона сельскохозяйственного производства - СХ2

(наименование объекта, местоположение границ которого описано
(далее - объект)

Раздел 1

Сведения об объекте		
№ п/п	Характеристики объекта	Описание характеристик
1	2	3
1	Местоположение объекта	Воронежская область, Богучарский муниципальный район, Луговское сельское поселение, село Данцевка
2	Площадь объекта \pm величина погрешности определения площади ($P \pm \Delta P$)	368803 \pm 2126 м ²
3	Иные характеристики объекта	-

Раздел 2

Сведения о местоположении границ объекта					
1. Система координат: МСК - 36, зона 2					
2. Сведения о характерных точках границ объекта					
Обозначение характерных точек границ	Координаты, м		Метод определения координат характерной точки	Средняя квадратическая погрешность положения характерной точки (Mt), м	Описание обозначения точки на местности (при наличии)
	X	Y			
1	2	3	4	5	6
1	318904.83	2161429.39	Картометрический	1.00	-
2	318954.61	2161550.76	Картометрический	1.00	-
3	318992.11	2161662.18	Картометрический	1.00	-
4	319001.10	2161732.36	Картометрический	1.00	-
5	319007.34	2161815.23	Картометрический	1.00	-
6	319005.55	2161882.80	Картометрический	1.00	-
7	319003.88	2161946.32	Картометрический	1.00	-
8	318993.60	2162105.31	Картометрический	1.00	-
9	318961.46	2162300.17	Картометрический	1.00	-
10	318976.00	2162475.53	Картометрический	1.00	-
11	318985.18	2162611.18	Картометрический	1.00	-
12	318951.62	2162642.55	Картометрический	1.00	-
13	318926.97	2162673.96	Картометрический	1.00	-
14	318882.75	2162736.87	Картометрический	1.00	-
15	318881.09	2162740.98	Картометрический	1.00	-
16	318863.05	2162757.22	Картометрический	1.00	-
17	318847.60	2162769.69	Картометрический	1.00	-
18	318762.28	2162527.32	Картометрический	1.00	-
19	318735.55	2162535.84	Картометрический	1.00	-
20	318694.10	2162473.86	Картометрический	1.00	-
21	318673.96	2162415.37	Картометрический	1.00	-
22	318667.76	2162313.88	Картометрический	1.00	-
23	318578.88	2162123.23	Картометрический	1.00	-
24	318656.52	2162110.92	Картометрический	1.00	-
25	318626.40	2161996.48	Картометрический	1.00	-
26	318595.33	2161909.08	Картометрический	1.00	-
27	318676.29	2161888.55	Картометрический	1.00	-
28	318664.66	2161738.25	Картометрический	1.00	-
29	318647.62	2161622.04	Картометрический	1.00	-
30	318730.90	2161651.10	Картометрический	1.00	-
31	318735.46	2161640.35	Картометрический	1.00	-
32	318727.76	2161581.96	Картометрический	1.00	-
33	318724.91	2161573.39	Картометрический	1.00	-
34	318723.35	2161564.13	Картометрический	1.00	-
35	318782.04	2161537.40	Картометрический	1.00	-
36	318789.78	2161525.40	Картометрический	1.00	-


1	2	3	4	5	6
37	318781.07	2161455.09	Картометрический	1.00	-
38	318834.91	2161452.57	Картометрический	1.00	-
1	318904.83	2161429.39	Картометрический	1.00	-
3. Сведения о характерных точках части (частей) границы объекта					
Обозначение характерных точек части границы	Координаты, м		Метод определения координат характерной точки	Средняя квадратическая погрешность положения характерной точки (Mt), м	Описание обозначения точки на местности (при наличии)
	X	Y			
1	2	3	4	5	6
Часть №					
-	-	-	-	-	-

Раздел 4

План границ объекта



Используемые условные знаки и обозначения :

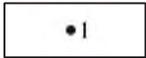-  границы территориальной зоны
-  характерная точка границ территориальной зоны

Масштаб 1:5000

Руководитель БУВО «Нормативно-проектный центр»

Подпись Ю.В.Шалыгина Ю.В.Шалыгина Дата « 19 » мая 2021 г.

Место для оттиска печати (при наличии) лица, составившего описание местоположения границ объекта



ОПИСАНИЕ МЕСТОПОЛОЖЕНИЯ ГРАНИЦ

Зона рекреационного назначения - объектов отдыха - Р1

 (наименование объекта, местоположение границ которого описано
 (далее - объект)

Раздел 1

Сведения об объекте		
№ п/п	Характеристики объекта	Описание характеристик
1	2	3
1	Местоположение объекта	Воронежская область, Богучарский муниципальный район, Луговское сельское поселение, село Данцевка
2	Площадь объекта \pm величина погрешности определения площади ($P \pm \Delta P$)	13365 \pm 405 м ²
3	Иные характеристики объекта	-


Раздел 2

Сведения о местоположении границ объекта					
1. Система координат: МСК - 36, зона 2					
2. Сведения о характерных точках границ объекта					
Обозначение характерных точек границ	Координаты, м		Метод определения координат характерной точки	Средняя квадратическая погрешность положения характерной точки (Mt), м	Описание обозначения точки на местности (при наличии)
	X	Y			
1	2	3	4	5	6
1	318329.26	2161567.22	Картометрический	1.00	-
2	318317.29	2161638.75	Картометрический	1.00	-
3	318316.75	2161643.17	Картометрический	1.00	-
4	318309.23	2161643.83	Картометрический	1.00	-
5	318276.49	2161644.71	Картометрический	1.00	-
6	318273.90	2161639.87	Картометрический	1.00	-
7	318278.02	2161633.00	Картометрический	1.00	-
8	318289.24	2161614.38	Картометрический	1.00	-
9	318321.09	2161565.84	Картометрический	1.00	-
1	318329.26	2161567.22	Картометрический	1.00	-
10	318363.94	2161649.51	Аналитический	0.10	-
11	318368.22	2161684.82	Картометрический	1.00	-
12	318370.93	2161707.10	Аналитический	0.10	-
13	318426.30	2161700.38	Картометрический	1.00	-
14	318426.74	2161703.58	Картометрический	1.00	-
15	318427.84	2161710.02	Картометрический	1.00	-
16	318429.59	2161719.37	Картометрический	1.00	-
17	318433.35	2161719.15	Картометрический	1.00	-
18	318453.95	2161715.70	Картометрический	1.00	-
19	318465.63	2161714.00	Картометрический	1.00	-
20	318483.99	2161797.03	Картометрический	1.00	-
21	318485.89	2161804.30	Картометрический	1.00	-
22	318467.19	2161808.58	Аналитический	0.10	-
23	318450.57	2161737.86	Аналитический	0.10	-
24	318396.88	2161750.42	Аналитический	0.10	-
25	318408.32	2161805.07	Картометрический	1.00	-
26	318365.50	2161806.91	Картометрический	1.00	-
27	318361.30	2161804.03	Картометрический	1.00	-
28	318359.30	2161785.53	Картометрический	1.00	-
29	318358.82	2161780.48	Картометрический	1.00	-
30	318358.41	2161776.72	Картометрический	1.00	-
31	318361.10	2161765.00	Картометрический	1.00	-
32	318362.01	2161759.25	Картометрический	1.00	-
33	318362.71	2161747.54	Картометрический	1.00	-
34	318363.57	2161739.64	Картометрический	1.00	-

1	2	3	4	5	6
35	318357.35	2161730.91	Картометрический	1.00	-
36	318344.25	2161728.77	Картометрический	1.00	-
37	318338.43	2161727.81	Картометрический	1.00	-
38	318339.02	2161722.88	Картометрический	1.00	-
39	318338.88	2161715.67	Аналитический	0.10	-
40	318338.76	2161714.35	Картометрический	1.00	-
41	318335.80	2161683.17	Картометрический	1.00	-
42	318310.55	2161685.58	Аналитический	0.10	-
43	318309.69	2161685.65	Картометрический	1.00	-
44	318309.56	2161686.18	Картометрический	1.00	-
45	318277.08	2161677.54	Картометрический	1.00	-
46	318266.72	2161673.33	Картометрический	1.00	-
47	318269.22	2161667.40	Картометрический	1.00	-
48	318275.11	2161664.15	Картометрический	1.00	-
49	318314.72	2161659.01	Картометрический	1.00	-
50	318342.70	2161654.13	Картометрический	1.00	-
10	318363.94	2161649.51	Аналитический	0.10	-
3. Сведения о характерных точках части (частей) границы объекта					
Обозначение характерных точек части границы	Координаты, м		Метод определения координат характерной точки	Средняя квадратическая погрешность положения характерной точки (Mt), м	Описание обозначения точки на местности (при наличии)
	X	Y			
1	2	3	4	5	6
Часть №					
-	-	-	-	-	-

Раздел 4

План границ объекта

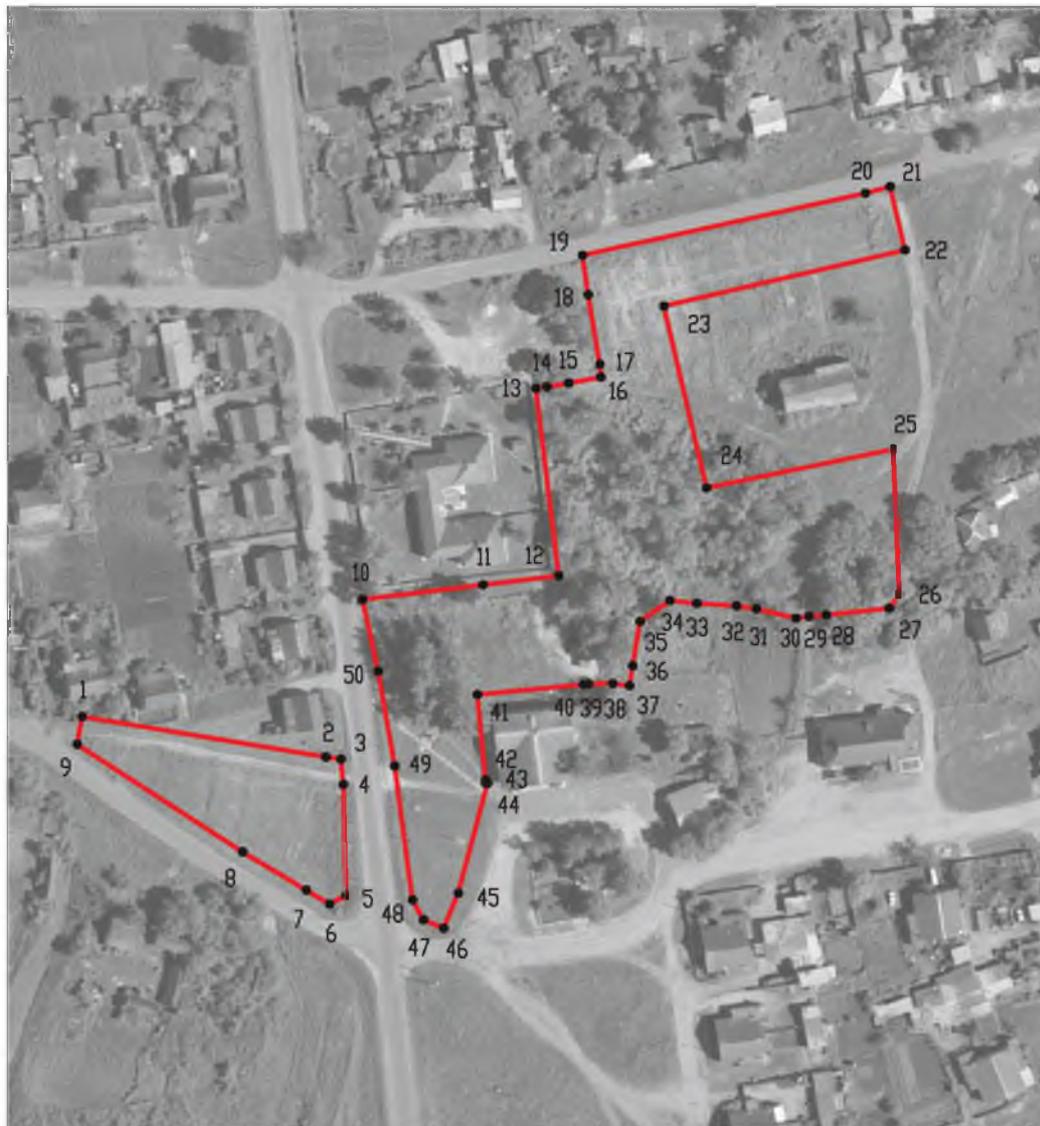


Масштаб 1:2000

Используемые условные знаки и обозначения :



границы территориальной зоны

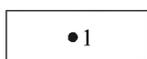

характерная точка границ территориальной зоны

Руководитель БУ ВО «Нормативно-проектный центр»

Подпись Ю.В. Шалыгина Ю.В. Шалыгина Дата « 19 » мая 2021 г.

Место для оттирка печати (при наличии) лица, составившего описание местоположения границ объекта



ОПИСАНИЕ МЕСТОПОЛОЖЕНИЯ ГРАНИЦ

Зона природных территорий и защитного озеленения - Р2

(наименование объекта, местоположение границ которого описано
(далее - объект)

Раздел 1

Сведения об объекте		
№ п/п	Характеристики объекта	Описание характеристик
1	2	3
1	Местоположение объекта	Воронежская область, Богучарский муниципальный район, Луговское сельское поселение, село Данцевка
2	Площадь объекта \pm величина погрешности определения площади ($P \pm \Delta P$)	51192 \pm 792 м ²
3	Иные характеристики объекта	-


Раздел 2

Сведения о местоположении границ объекта					
1. Система координат: МСК - 36, зона 2					
2. Сведения о характерных точках границ объекта					
Обозначение характерных точек границ	Координаты, м		Метод определения координат характерной точки	Средняя квадратическая погрешность положения характерной точки (Mt), м	Описание обозначения точки на местности (при наличии)
	X	Y			
1	2	3	4	5	6
1	318319.95	2160954.49	Картометрический	1.00	-
2	318328.62	2160991.60	Картометрический	1.00	-
3	318241.27	2161084.77	Картометрический	1.00	-
4	318203.89	2161106.65	Картометрический	1.00	-
5	318200.31	2161178.90	Картометрический	1.00	-
6	318257.93	2161195.17	Картометрический	1.00	-
7	318252.89	2161223.44	Картометрический	1.00	-
8	318149.85	2161224.22	Картометрический	1.00	-
9	318122.74	2161328.42	Картометрический	1.00	-
10	318115.77	2161362.12	Картометрический	1.00	-
11	318184.72	2161460.12	Картометрический	1.00	-
12	318211.83	2161488.02	Картометрический	1.00	-
13	318163.24	2161585.97	Картометрический	1.00	-
14	318150.34	2161583.99	Картометрический	1.00	-
15	318155.52	2161574.67	Картометрический	1.00	-
16	318168.31	2161530.96	Картометрический	1.00	-
17	318168.66	2161509.96	Картометрический	1.00	-
18	318144.12	2161496.80	Картометрический	1.00	-
19	318102.16	2161462.35	Картометрический	1.00	-
20	318083.37	2161395.30	Картометрический	1.00	-
21	318051.82	2161210.23	Картометрический	1.00	-
22	318082.21	2161158.67	Картометрический	1.00	-
23	318082.60	2161105.31	Картометрический	1.00	-
24	318093.06	2161064.72	Картометрический	1.00	-
25	318098.21	2161054.59	Картометрический	1.00	-
26	318110.84	2161064.84	Картометрический	1.00	-
27	318125.93	2161085.28	Картометрический	1.00	-
28	318151.26	2161095.62	Картометрический	1.00	-
29	318169.12	2161085.58	Картометрический	1.00	-
30	318189.68	2161052.69	Картометрический	1.00	-
31	318210.30	2161012.17	Картометрический	1.00	-
32	318223.13	2160994.47	Картометрический	1.00	-
33	318246.04	2160987.01	Картометрический	1.00	-
34	318274.10	2160971.96	Картометрический	1.00	-
35	318287.58	2160952.36	Картометрический	1.00	-
1	318319.95	2160954.49	Картометрический	1.00	-

3. Сведения о характерных точках части (частей) границы объекта					
Обозначение характерных точек части границы	Координаты, м		Метод определения координат характерной точки	Средняя квадратическая погрешность положения характерной точки (Mt), м	Описание обозначения точки на местности (при наличии)
	X	Y			
1	2	3	4	5	6
Часть №					
-	-	-	-	-	-

Раздел 4

План границ объекта

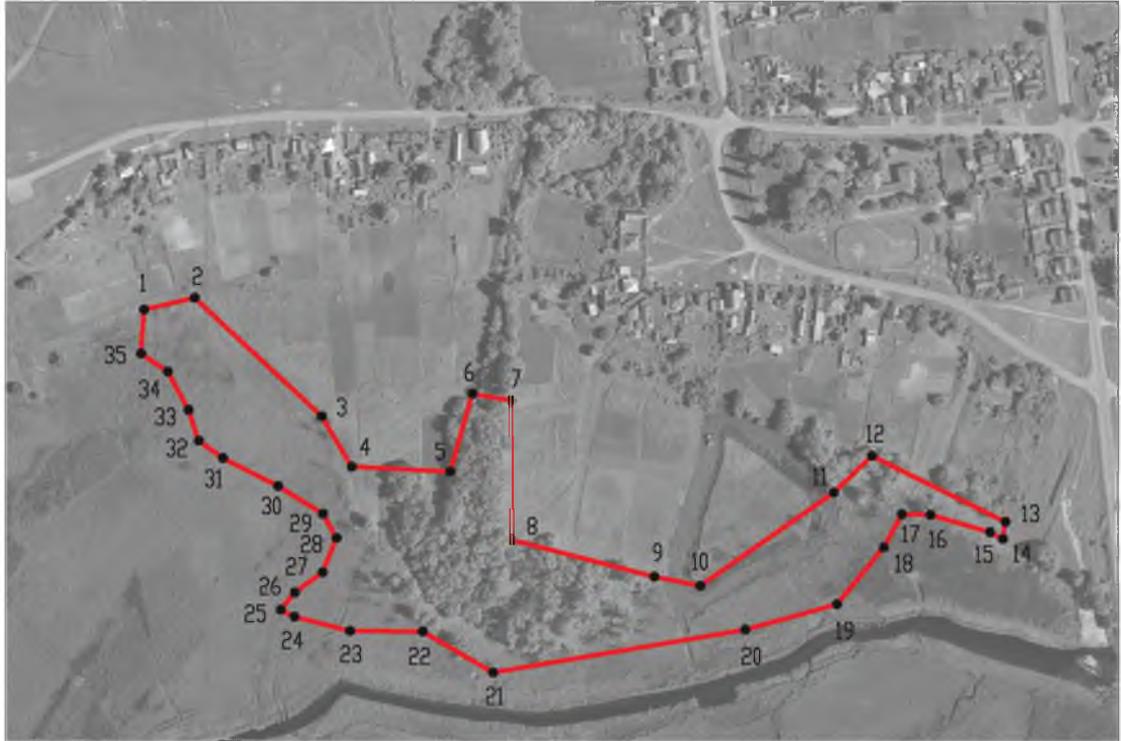


Масштаб 1:5000

Используемые условные знаки и обозначения :



границы территориальной зоны

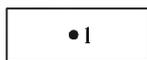

• 1 характерная точка границ территориальной зоны

Руководитель БУВО «Нормативно-проектный центр»

Подпись *Ю.В. Шалыгина* Ю.В. Шалыгина Дата « 19 » мая 2021 г.

Место для оттиска печати (при наличии) лица, составившего описание местоположения границ объекта



ОПИСАНИЕ МЕСТОПОЛОЖЕНИЯ ГРАНИЦ

Зона ритуальных объектов - СН1

(наименование объекта, местоположение границ которого описано
(далее - объект)

Раздел 1

Сведения об объекте		
№ п/п	Характеристики объекта	Описание характеристик
1	2	3
1	Местоположение объекта	Воронежская область, Богучарский муниципальный район, Луговское сельское поселение, село Данцевка
2	Площадь объекта \pm величина погрешности определения площади ($P \pm \Delta P$)	10740 \pm 363 м ²
3	Иные характеристики объекта	-

Раздел 2

Сведения о местоположении границ объекта					
1. Система координат: МСК - 36, зона 2					
2. Сведения о характерных точках границ объекта					
Обозначение характерных точек границ	Координаты, м		Метод определения координат характерной точки	Средняя квадратическая погрешность положения характерной точки (Mt), м	Описание обозначения точки на местности (при наличии)
	X	Y			
1	2	3	4	5	6
1	318626.40	2161996.48	Картометрический	1.00	-
2	318656.52	2162110.92	Картометрический	1.00	-
3	318578.88	2162123.23	Картометрический	1.00	-
4	318565.24	2162093.59	Картометрический	1.00	-
5	318545.89	2161980.10	Картометрический	1.00	-
6	318612.28	2161990.30	Картометрический	1.00	-
1	318626.40	2161996.48	Картометрический	1.00	-
3. Сведения о характерных точках части (частей) границы объекта					
Обозначение характерных точек части границы	Координаты, м		Метод определения координат характерной точки	Средняя квадратическая погрешность положения характерной точки (Mt), м	Описание обозначения точки на местности (при наличии)
	X	Y			
1	2	3	4	5	6
Часть №					
-	-	-	-	-	-

Раздел 4

План границ объекта



Масштаб 1:2000

Используемые условные знаки и обозначения :



границы территориальной зоны



•1 характерная точка границ территориальной зоны

Руководитель БУВО «Нормативно-проектный центр»

Подпись Ю.В. Шалыгина Ю.В. Шалыгина Дата « 19 » мая 2021 г.

Место для оттиска печати (при наличии) лица, составившего описание местоположения границ объекта



Приложение № 3
к правилам землепользования и застройки
Луговского сельского поселения
Богучарского муниципального района
Воронежской области

СВЕДЕНИЯ О ГРАНИЦАХ ТЕРРИТОРИАЛЬНЫХ ЗОН,
СОДЕРЖАЩИЕ ГРАФИЧЕСКОЕ ОПИСАНИЕ МЕСТОПОЛОЖЕНИЯ
ГРАНИЦ ТЕРРИТОРИАЛЬНЫХ ЗОН, ПЕРЕЧЕНЬ КООРДИНАТ
ХАРАКТЕРНЫХ ТОЧЕК ГРАНИЦ ТЕРРИТОРИАЛЬНЫХ ЗОН
ХУТОРА КРАСНОДАР

ОПИСАНИЕ МЕСТОПОЛОЖЕНИЯ ГРАНИЦ

Зона застройки индивидуальными жилыми домами - Ж1

(наименование объекта, местоположение границ которого описано
(далее - объект)

Раздел 1

Сведения об объекте		
№ п/п	Характеристики объекта	Описание характеристик
1	2	3
1	Местоположение объекта	Воронежская область, Богучарский муниципальный район, Луговское сельское поселение, хутор Краснодар
2	Площадь объекта \pm величина погрешности определения площади ($P \pm \Delta P$)	796606 \pm -3124 м ²
3	Иные характеристики объекта	-

Раздел 2

Сведения о местоположении границ объекта					
1. Система координат: МСК - 36, зона 2					
2. Сведения о характерных точках границ объекта					
Обозначение характерных точек границ	Координаты, м		Метод определения координат характерной точки	Средняя квадратическая погрешность положения характерной точки (Mt), м	Описание обозначения точки на местности (при наличии)
	X	Y			
1	2	3	4	5	6
1	316792.43	2159725.65	Картометрический	1.00	-
2	316893.16	2159783.29	Картометрический	1.00	-
3	316913.33	2159803.77	Картометрический	1.00	-
4	316938.31	2159862.39	Картометрический	1.00	-
5	316970.93	2159918.52	Картометрический	1.00	-
6	316996.20	2159936.47	Картометрический	1.00	-
7	317026.52	2159959.56	Картометрический	1.00	-
8	317034.07	2159968.51	Картометрический	1.00	-
9	317056.11	2159994.70	Картометрический	1.00	-
10	317069.35	2160008.14	Картометрический	1.00	-
11	317069.17	2160033.55	Картометрический	1.00	-
12	317058.67	2160079.21	Картометрический	1.00	-
13	317068.24	2160160.60	Картометрический	1.00	-
14	317083.12	2160211.53	Картометрический	1.00	-
15	317120.78	2160272.77	Картометрический	1.00	-
16	317137.77	2160294.49	Картометрический	1.00	-
17	317181.13	2160357.04	Картометрический	1.00	-
18	317218.92	2160400.51	Картометрический	1.00	-
19	317238.78	2160464.17	Картометрический	1.00	-
20	317240.98	2160510.55	Картометрический	1.00	-
21	317242.98	2160586.17	Картометрический	1.00	-
22	317270.22	2160682.92	Картометрический	1.00	-
23	317325.58	2160754.45	Картометрический	1.00	-
24	317406.43	2160816.01	Картометрический	1.00	-
25	317497.67	2160844.59	Картометрический	1.00	-
26	317617.06	2160845.41	Картометрический	1.00	-
27	317711.09	2160840.99	Картометрический	1.00	-
28	317749.06	2160859.03	Картометрический	1.00	-
29	317764.10	2160887.10	Картометрический	1.00	-
30	317748.46	2160922.69	Картометрический	1.00	-
31	317728.15	2160940.21	Картометрический	1.00	-
32	317657.47	2161053.43	Картометрический	1.00	-
33	317654.76	2161076.92	Картометрический	1.00	-
34	317648.94	2161090.86	Картометрический	1.00	-
35	317641.77	2161117.74	Картометрический	1.00	-
36	317642.64	2161170.85	Картометрический	1.00	-

1	2	3	4	5	6
37	317637.96	2161203.22	Картометрический	1.00	-
38	317622.67	2161210.74	Картометрический	1.00	-
39	317588.40	2161206.69	Картометрический	1.00	-
40	317531.38	2161187.23	Картометрический	1.00	-
41	317489.74	2161184.77	Картометрический	1.00	-
42	317478.13	2161255.47	Картометрический	1.00	-
43	317476.18	2161249.96	Картометрический	1.00	-
44	317452.22	2161178.58	Картометрический	1.00	-
45	317427.35	2161104.51	Картометрический	1.00	-
46	317407.30	2161048.66	Картометрический	1.00	-
47	317392.35	2161017.57	Картометрический	1.00	-
48	317395.59	2161012.57	Картометрический	1.00	-
49	317407.26	2161010.23	Картометрический	1.00	-
50	317405.20	2160995.93	Картометрический	1.00	-
51	317384.23	2160999.14	Картометрический	1.00	-
52	317350.16	2160972.49	Картометрический	1.00	-
53	317319.34	2160950.94	Картометрический	1.00	-
54	317287.63	2160932.41	Картометрический	1.00	-
55	317243.04	2160908.50	Картометрический	1.00	-
56	317221.79	2160898.24	Картометрический	1.00	-
57	317205.59	2160890.33	Картометрический	1.00	-
58	317201.11	2160886.99	Картометрический	1.00	-
59	317203.05	2160873.01	Картометрический	1.00	-
60	317198.49	2160860.17	Картометрический	1.00	-
61	317183.96	2160864.05	Картометрический	1.00	-
62	317186.51	2160878.55	Картометрический	1.00	-
63	317184.21	2160883.24	Картометрический	1.00	-
64	317178.49	2160884.56	Картометрический	1.00	-
65	317153.87	2160881.94	Картометрический	1.00	-
66	317127.25	2160884.36	Картометрический	1.00	-
67	317110.77	2160887.10	Картометрический	1.00	-
68	317105.47	2160883.52	Картометрический	1.00	-
69	317106.69	2160874.00	Картометрический	1.00	-
70	317095.95	2160873.44	Картометрический	1.00	-
71	317094.18	2160886.51	Картометрический	1.00	-
72	317090.64	2160889.94	Картометрический	1.00	-
73	317062.72	2160892.72	Картометрический	1.00	-
74	317011.22	2160903.21	Картометрический	1.00	-
75	316992.29	2160741.58	Картометрический	1.00	-
76	317042.79	2160735.66	Аналитический	0.10	-
77	317062.48	2160734.53	Аналитический	0.10	-
78	317065.05	2160731.37	Аналитический	0.10	-
79	317003.11	2160514.95	Аналитический	0.10	-
80	316930.50	2160281.30	Аналитический	0.10	-
81	316894.06	2160140.01	Аналитический	0.10	-
82	316872.24	2160064.77	Аналитический	0.10	-
83	316866.82	2160046.07	Аналитический	0.10	-
84	316855.04	2160003.80	Аналитический	0.10	-

1	2	3	4	5	6
85	316843.28	2159961.79	Аналитический	0.10	-
86	316833.03	2159939.04	Аналитический	0.10	-
87	316832.65	2159938.21	Аналитический	0.10	-
88	316820.01	2159930.50	Аналитический	0.10	-
89	316800.97	2159927.82	Аналитический	0.10	-
90	316754.61	2159927.50	Аналитический	0.10	-
91	316705.71	2159928.43	Аналитический	0.10	-
1	316792.43	2159725.65	Картометрический	1.00	-
92	317158.02	2160902.48	Картометрический	1.00	-
93	317151.80	2160969.62	Картометрический	1.00	-
94	317200.42	2160949.38	Картометрический	1.00	-
95	317202.60	2160930.30	Картометрический	1.00	-
96	317209.93	2160929.72	Картометрический	1.00	-
97	317210.25	2160916.33	Картометрический	1.00	-
98	317213.48	2160914.34	Картометрический	1.00	-
99	317229.22	2160921.20	Картометрический	1.00	-
100	317278.10	2160949.35	Картометрический	1.00	-
101	317307.13	2160966.24	Картометрический	1.00	-
102	317339.24	2160986.74	Картометрический	1.00	-
103	317363.07	2161009.24	Картометрический	1.00	-
104	317371.84	2161024.79	Картометрический	1.00	-
105	317389.11	2161055.14	Картометрический	1.00	-
106	317403.80	2161096.12	Картометрический	1.00	-
107	317431.86	2161182.40	Картометрический	1.00	-
108	317443.33	2161217.74	Картометрический	1.00	-
109	317048.00	2161142.61	Картометрический	1.00	-
110	317041.16	2161046.40	Картометрический	1.00	-
111	317050.63	2160916.71	Картометрический	1.00	-
112	317075.22	2160912.81	Картометрический	1.00	-
113	317102.90	2160908.93	Картометрический	1.00	-
114	317132.27	2160905.47	Картометрический	1.00	-
92	317158.02	2160902.48	Картометрический	1.00	-
115	317552.33	2161522.00	Картометрический	1.00	-
116	317560.91	2161537.85	Картометрический	1.00	-
117	317564.48	2161546.10	Картометрический	1.00	-
118	317572.27	2161561.52	Картометрический	1.00	-
119	317580.95	2161582.93	Картометрический	1.00	-
120	317581.58	2161589.40	Картометрический	1.00	-
121	317580.90	2161616.63	Картометрический	1.00	-
122	317591.66	2161617.24	Картометрический	1.00	-
123	317587.78	2161697.00	Картометрический	1.00	-
124	317446.68	2161917.42	Картометрический	1.00	-
125	317456.58	2161973.46	Картометрический	1.00	-
126	317484.45	2162021.24	Картометрический	1.00	-
127	317541.00	2162133.01	Картометрический	1.00	-
128	317561.00	2162170.25	Картометрический	1.00	-

1	2	3	4	5	6
129	317567.36	2162218.80	Картометрический	1.00	-
130	317576.12	2162236.77	Картометрический	1.00	-
131	317591.88	2162267.04	Картометрический	1.00	-
132	317608.00	2162285.28	Картометрический	1.00	-
133	317641.60	2162321.41	Картометрический	1.00	-
134	317660.13	2162338.01	Картометрический	1.00	-
135	317690.11	2162376.92	Картометрический	1.00	-
136	317716.16	2162416.94	Картометрический	1.00	-
137	317698.42	2162452.25	Картометрический	1.00	-
138	317695.42	2162464.37	Картометрический	1.00	-
139	317666.76	2162476.19	Картометрический	1.00	-
140	317644.93	2162478.47	Картометрический	1.00	-
141	317599.91	2162488.47	Картометрический	1.00	-
142	317589.90	2162500.30	Картометрический	1.00	-
143	317573.07	2162502.11	Картометрический	1.00	-
144	317512.40	2162479.38	Картометрический	1.00	-
145	317346.19	2162475.14	Картометрический	1.00	-
146	317309.51	2162481.40	Картометрический	1.00	-
147	317297.38	2162474.21	Картометрический	1.00	-
148	317295.62	2162465.29	Картометрический	1.00	-
149	317293.97	2162450.30	Аналитический	0.10	-
150	317293.41	2162445.51	Аналитический	0.10	-
151	317288.76	2162419.97	Аналитический	0.10	-
152	317270.30	2162350.77	Аналитический	0.10	-
153	317262.72	2162344.40	Аналитический	0.10	-
154	317255.11	2162324.85	Аналитический	0.10	-
155	317256.43	2162245.93	Аналитический	0.10	-
156	317256.48	2162235.73	Аналитический	0.10	-
157	317250.50	2162220.36	Аналитический	0.10	-
158	317233.71	2162161.51	Аналитический	0.10	-
159	317216.28	2162064.44	Аналитический	0.10	-
160	317207.19	2162000.62	Аналитический	0.10	-
161	317204.23	2161949.64	Аналитический	0.10	-
162	317212.57	2161906.49	Аналитический	0.10	-
163	317228.54	2161881.61	Аналитический	0.10	-
164	317234.02	2161876.30	Аналитический	0.10	-
165	317176.46	2161787.46	Аналитический	0.10	-
166	317144.92	2161775.46	Аналитический	0.10	-
167	317084.40	2161768.38	Аналитический	0.10	-
168	317003.52	2161745.35	Аналитический	0.10	-
169	316980.89	2161728.27	Аналитический	0.10	-
170	316979.60	2161725.08	Картометрический	1.00	-
171	317026.79	2161716.37	Картометрический	1.00	-
172	317149.12	2161694.91	Картометрический	1.00	-
173	317136.12	2161584.08	Картометрический	1.00	-
174	317324.76	2161494.02	Картометрический	1.00	-
175	317490.56	2161524.43	Картометрический	1.00	-
115	317552.33	2161522.00	Картометрический	1.00	-


3. Сведения о характерных точках части (частей) границы объекта					
Обозначение характерных точек части границы	Координаты, м		Метод определения координат характерной точки	Средняя квадратическая погрешность положения характерной точки (Mt), м	Описание обозначения точки на местности (при наличии)
	X	Y			
1	2	3	4	5	6
Часть №					
-	-	-	-	-	-



Масштаб 1:5000

Используемые условные знаки и обозначения:

-  границы территориальной зоны
-  характерная точка границ территориальной зоны

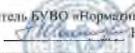Руководитель БУВО «Нормативно-проектный центр»
Подпись  Ю.В.Шалыгина Дата «19» мая 2021 г.
Место для оттиска печати (при наличии) лица, составившего описание местоположения границ объекта



ОПИСАНИЕ МЕСТОПОЛОЖЕНИЯ ГРАНИЦ

Общественно-деловая зона - ОД

(наименование объекта, местоположение границ которого описано
(далее - объект)

Раздел 1

Сведения об объекте		
№ п/п	Характеристики объекта	Описание характеристик
1	2	3
1	Местоположение объекта	Воронежская область, Богучарский муниципальный район, Луговское сельское поселение, хутор Краснодар
2	Площадь объекта \pm величина погрешности определения площади ($P \pm \text{Дельта } P$)	2478 \pm 174 м ²
3	Иные характеристики объекта	-

Раздел 2

Сведения о местоположении границ объекта					
1. Система координат: МСК - 36, зона 2					
2. Сведения о характерных точках границ объекта					
Обозначение характерных точек границ	Координаты, м		Метод определения координат характерной точки	Средняя квадратическая погрешность положения характерной точки (Mt), м	Описание обозначения точки на местности (при наличии)
	X	Y			
1	2	3	4	5	6
1	317198.16	2160913.88	Картометрический	1.00	-
2	317201.46	2160922.43	Картометрический	1.00	-
3	317202.60	2160930.30	Картометрический	1.00	-
4	317200.42	2160949.38	Картометрический	1.00	-
5	317151.80	2160969.62	Картометрический	1.00	-
6	317158.02	2160902.48	Картометрический	1.00	-
7	317179.28	2160903.08	Картометрический	1.00	-
8	317188.20	2160906.13	Картометрический	1.00	-
9	317193.46	2160907.84	Картометрический	1.00	-
1	317198.16	2160913.88	Картометрический	1.00	-
3. Сведения о характерных точках части (частей) границы объекта					
Обозначение характерных точек части границы	Координаты, м		Метод определения координат характерной точки	Средняя квадратическая погрешность положения характерной точки (Mt), м	Описание обозначения точки на местности (при наличии)
	X	Y			
1	2	3	4	5	6
Часть №					
-	-	-	-	-	-

Раздел 4

План границ объекта




Масштаб 1:1000

Используемые условные знаки и обозначения :



границы территориальной зоны

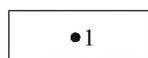

•1 характерная точка границ территориальной зоны

Руководитель БУВО «Нормативно-проектный центр»

Подпись Ю.В.Шалыгина Ю.В.Шалыгина Дата « 19 » мая 2021 г.

Место для оттиска печати и (при наличии) лица, составившего описание местоположения границ объекта



ОПИСАНИЕ МЕСТОПОЛОЖЕНИЯ ГРАНИЦ

Зона улиц, дорог, инженерной и транспортной инфраструктуры - ИТ1

(наименование объекта, местоположение границ которого описано
(далее - объект)

Раздел 1

Сведения об объекте		
№ п/п	Характеристики объекта	Описание характеристик
1	2	3
1	Местоположение объекта	Воронежская область, Богучарский муниципальный район, Луговское сельское поселение, хутор Краснодар
2	Площадь объекта \pm величина погрешности определения площади ($P \pm \Delta P$)	20211 \pm 498 м ²
3	Иные характеристики объекта	-

Раздел 2

Сведения о местоположении границ объекта					
1. Система координат: МСК - 36, зона 2					
2. Сведения о характерных точках границ объекта					
Обозначение характерных точек границ	Координаты, м		Метод определения координат характерной точки	Средняя квадратическая погрешность положения характерной точки (Mt), м	Описание обозначения точки на местности (при наличии)
	X	Y			
1	2	3	4	5	6
1	317502.38	2161324.05	Картометрический	1.00	-
2	317482.45	2161329.11	Картометрический	1.00	-
3	317477.63	2161322.53	Картометрический	1.00	-
4	317475.04	2161310.27	Картометрический	1.00	-
5	317456.29	2161257.49	Картометрический	1.00	-
6	317431.86	2161182.40	Картометрический	1.00	-
7	317403.80	2161096.12	Картометрический	1.00	-
8	317389.11	2161055.14	Картометрический	1.00	-
9	317371.84	2161024.79	Картометрический	1.00	-
10	317363.07	2161009.24	Картометрический	1.00	-
11	317339.24	2160986.74	Картометрический	1.00	-
12	317307.13	2160966.24	Картометрический	1.00	-
13	317278.10	2160949.35	Картометрический	1.00	-
14	317229.22	2160921.20	Картометрический	1.00	-
15	317213.48	2160914.34	Картометрический	1.00	-
16	317210.25	2160916.33	Картометрический	1.00	-
17	317209.93	2160929.72	Картометрический	1.00	-
18	317202.60	2160930.30	Картометрический	1.00	-
19	317201.46	2160922.43	Картометрический	1.00	-
20	317198.16	2160913.88	Картометрический	1.00	-
21	317193.46	2160907.84	Картометрический	1.00	-
22	317188.20	2160906.13	Картометрический	1.00	-
23	317179.28	2160903.08	Картометрический	1.00	-
24	317158.02	2160902.48	Картометрический	1.00	-
25	317132.27	2160905.47	Картометрический	1.00	-
26	317102.90	2160908.93	Картометрический	1.00	-
27	317075.22	2160912.81	Картометрический	1.00	-
28	316966.57	2160929.93	Картометрический	1.00	-
29	316955.80	2160932.51	Картометрический	1.00	-
30	316951.53	2160935.39	Картометрический	1.00	-
31	316948.47	2160943.95	Картометрический	1.00	-
32	316950.66	2160967.58	Картометрический	1.00	-
33	316939.97	2160969.99	Картометрический	1.00	-
34	316935.57	2160940.79	Картометрический	1.00	-
35	316920.72	2160945.89	Картометрический	1.00	-
36	316911.82	2160946.59	Картометрический	1.00	-

1	2	3	4	5	6
37	316866.81	2160953.28	Картометрический	1.00	-
38	316835.06	2160959.71	Картометрический	1.00	-
39	316834.77	2160957.83	Картометрический	1.00	-
40	316833.29	2160949.40	Картометрический	1.00	-
41	316830.74	2160940.20	Картометрический	1.00	-
42	316867.55	2160932.92	Картометрический	1.00	-
43	316931.97	2160918.82	Картометрический	1.00	-
44	316934.45	2160915.80	Картометрический	1.00	-
45	316939.28	2160904.42	Картометрический	1.00	-
46	316950.29	2160902.50	Картометрический	1.00	-
47	316950.84	2160912.14	Картометрический	1.00	-
48	316956.67	2160914.39	Картометрический	1.00	-
49	317062.72	2160892.72	Картометрический	1.00	-
50	317090.64	2160889.94	Картометрический	1.00	-
51	317094.18	2160886.51	Картометрический	1.00	-
52	317095.95	2160873.44	Картометрический	1.00	-
53	317106.69	2160874.00	Картометрический	1.00	-
54	317105.47	2160883.52	Картометрический	1.00	-
55	317110.77	2160887.10	Картометрический	1.00	-
56	317127.25	2160884.36	Картометрический	1.00	-
57	317153.87	2160881.94	Картометрический	1.00	-
58	317178.49	2160884.56	Картометрический	1.00	-
59	317184.21	2160883.24	Картометрический	1.00	-
60	317186.51	2160878.55	Картометрический	1.00	-
61	317183.96	2160864.05	Картометрический	1.00	-
62	317198.49	2160860.17	Картометрический	1.00	-
63	317203.05	2160873.01	Картометрический	1.00	-
64	317201.11	2160886.99	Картометрический	1.00	-
65	317205.59	2160890.33	Картометрический	1.00	-
66	317221.79	2160898.24	Картометрический	1.00	-
67	317243.04	2160908.50	Картометрический	1.00	-
68	317287.63	2160932.41	Картометрический	1.00	-
69	317319.34	2160950.94	Картометрический	1.00	-
70	317350.16	2160972.49	Картометрический	1.00	-
71	317384.23	2160999.14	Картометрический	1.00	-
72	317405.20	2160995.93	Картометрический	1.00	-
73	317407.26	2161010.23	Картометрический	1.00	-
74	317395.59	2161012.57	Картометрический	1.00	-
75	317392.35	2161017.57	Картометрический	1.00	-
76	317407.30	2161048.66	Картометрический	1.00	-
77	317427.35	2161104.51	Картометрический	1.00	-
78	317452.22	2161178.58	Картометрический	1.00	-
79	317476.18	2161249.96	Картометрический	1.00	-
1	317502.38	2161324.05	Картометрический	1.00	-

3. Сведения о характерных точках части (частей) границы объекта					
Обозначение характерных точек части границы	Координаты, м		Метод определения координат характерной точки	Средняя квадратическая погрешность положения характерной точки (Mt), м	Описание обозначения точки на местности (при наличии)
	X	Y			
1	2	3	4	5	6
Часть №					
-	-	-	-	-	-

Раздел 4

План границ объекта



Масштаб 1:5000

Используемые условные знаки и обозначения :



границы территориальной зоны



характерная точка границ территориальной зоны

Руководитель БУВО «Нормативно-проектный центр»

Подпись Ю.В. Шалыгина Ю.В. Шалыгина Дата « 19 » мая 2021 г.

Место для оттиска печати (при наличии) лица, составившего описание местоположения границ объекта



ОПИСАНИЕ МЕСТОПОЛОЖЕНИЯ ГРАНИЦ

Зона сельскохозяйственного использования в границах населенных пунктов - СХ1

(наименование объекта, местоположение границ которого описано
(далее - объект)

Раздел 1

Сведения об объекте		
№ п/п	Характеристики объекта	Описание характеристик
1	2	3
1	Местоположение объекта	Воронежская область, Богучарский муниципальный район, Луговское сельское поселение, хутор Краснодар
2	Площадь объекта \pm величина погрешности определения площади ($P \pm \Delta P$)	376427 \pm 2147 м ²
3	Иные характеристики объекта	-

Раздел 2

Сведения о местоположении границ объекта					
1. Система координат: МСК - 36, зона 2					
2. Сведения о характерных точках границ объекта					
Обозначение характерных точек границ	Координаты, м		Метод определения координат характерной точки	Средняя квадратическая погрешность положения характерной точки (Mt), м	Описание обозначения точки на местности (при наличии)
	X	Y			
1	2	3	4	5	6
1	316792.43	2159725.65	Картометрический	1.00	-
2	316705.71	2159928.43	Аналитический	0.10	-
3	316650.47	2159925.51	Аналитический	0.10	-
4	316592.74	2159916.85	Аналитический	0.10	-
5	316524.64	2159893.19	Аналитический	0.10	-
6	316507.20	2159883.51	Аналитический	0.10	-
7	316489.85	2159873.89	Аналитический	0.10	-
8	316451.93	2159848.21	Аналитический	0.10	-
9	316410.82	2159825.69	Аналитический	0.10	-
10	316378.30	2159817.88	Картометрический	1.00	-
11	316363.82	2159690.54	Картометрический	1.00	-
12	316368.04	2159684.08	Картометрический	1.00	-
13	316367.64	2159674.94	Картометрический	1.00	-
14	316366.70	2159671.63	Картометрический	1.00	-
15	316368.74	2159664.44	Аналитический	0.10	-
16	316368.88	2159663.95	Аналитический	0.10	-
17	316373.41	2159648.35	Аналитический	0.10	-
18	316397.63	2159565.06	Аналитический	0.10	-
19	316421.39	2159483.30	Аналитический	0.10	-
20	316588.37	2159600.77	Картометрический	1.00	-
21	316632.59	2159634.10	Картометрический	1.00	-
1	316792.43	2159725.65	Картометрический	1.00	-
22	316992.29	2160741.58	Картометрический	1.00	-
23	317011.22	2160903.21	Картометрический	1.00	-
24	316956.67	2160914.39	Картометрический	1.00	-
25	316950.84	2160912.14	Картометрический	1.00	-
26	316950.29	2160902.50	Картометрический	1.00	-
27	316939.28	2160904.42	Картометрический	1.00	-
28	316934.45	2160915.80	Картометрический	1.00	-
29	316931.97	2160918.82	Картометрический	1.00	-
30	316867.55	2160932.92	Картометрический	1.00	-
31	316830.74	2160940.20	Картометрический	1.00	-
32	316815.83	2160767.12	Аналитический	0.10	-
33	316934.73	2160748.25	Аналитический	0.10	-
22	316992.29	2160741.58	Картометрический	1.00	-

1	2	3	4	5	6
34	317443.33	2161217.74	Картометрический	1.00	-
35	317456.29	2161257.49	Картометрический	1.00	-
36	317475.04	2161310.27	Картометрический	1.00	-
37	317477.63	2161322.53	Картометрический	1.00	-
38	317482.45	2161329.11	Картометрический	1.00	-
39	317490.03	2161356.18	Картометрический	1.00	-
40	317495.09	2161368.24	Картометрический	1.00	-
41	317511.14	2161417.69	Картометрический	1.00	-
42	317527.34	2161463.53	Картометрический	1.00	-
43	317545.09	2161504.90	Картометрический	1.00	-
44	317552.33	2161522.00	Картометрический	1.00	-
45	317490.56	2161524.43	Картометрический	1.00	-
46	317324.76	2161494.02	Картометрический	1.00	-
47	317136.12	2161584.08	Картометрический	1.00	-
48	317149.12	2161694.91	Картометрический	1.00	-
49	317026.79	2161716.37	Картометрический	1.00	-
50	317013.83	2161669.72	Картометрический	1.00	-
51	316985.76	2161605.38	Картометрический	1.00	-
52	316959.30	2161619.51	Картометрический	1.00	-
53	316953.67	2161536.95	Аналитический	0.10	-
54	316950.02	2161506.82	Аналитический	0.10	-
55	316936.50	2161395.17	Аналитический	0.10	-
56	316931.02	2161379.79	Аналитический	0.10	-
57	316930.92	2161379.51	Аналитический	0.10	-
58	316917.76	2161335.76	Аналитический	0.10	-
59	316906.75	2161277.87	Аналитический	0.10	-
60	316898.58	2161222.86	Аналитический	0.10	-
61	316886.13	2161144.32	Аналитический	0.10	-
62	316879.41	2161106.79	Аналитический	0.10	-
63	317048.00	2161142.61	Картометрический	1.00	-
34	317443.33	2161217.74	Картометрический	1.00	-
3. Сведения о характерных точках части (частей) границы объекта					
Обозначение характерных точек части границы	Координаты, м		Метод определения координат характерной точки	Средняя квадратическая погрешность положения характерной точки (Mt), м	Описание обозначения точки на местности (при наличии)
	X	Y			
1	2	3	4	5	6
Часть №					
-	-	-	-	-	-



Используемые условные знаки и обозначения:

-  границы территориальной зоны
-  границы муниципального образования
-  характерная точка границ территориальной зоны

Масштаб 1:5000

Руководитель БУ ВО «Нормативно-проектный центр»
Подпись  Ю.В.Шальгина Дата « 19 » мая 2021 г.
Место для оттиска печати (при наличии) лица, составившего описание местонахождения границ объекта



ОПИСАНИЕ МЕСТОПОЛОЖЕНИЯ ГРАНИЦ

Зона сельскохозяйственного производства - СХ2

(наименование объекта, местоположение границ которого описано
(далее - объект)

Раздел 1

Сведения об объекте		
№ п/п	Характеристики объекта	Описание характеристик
1	2	3
1	Местоположение объекта	Воронежская область, Богучарский муниципальный район, Луговское сельское поселение, хутор Краснодар
2	Площадь объекта \pm величина погрешности определения площади ($P \pm \text{Дельта } P$)	35888 \pm 663 м ²
3	Иные характеристики объекта	-

Раздел 2

Сведения о местоположении границ объекта					
1. Система координат: МСК - 36, зона 2					
2. Сведения о характерных точках границ объекта					
Обозначение характерных точек границ	Координаты, м		Метод определения координат характерной точки	Средняя квадратическая погрешность положения характерной точки (Mt), м	Описание обозначения точки на местности (при наличии)
	X	Y			
1	2	3	4	5	6
1	317050.63	2160916.71	Картометрический	1.00	-
2	317041.16	2161046.40	Картометрический	1.00	-
3	317048.00	2161142.61	Картометрический	1.00	-
4	316879.41	2161106.79	Аналитический	0.10	-
5	316877.63	2161090.27	Аналитический	0.10	-
6	316854.17	2161084.38	Аналитический	0.10	-
7	316835.06	2160959.71	Картометрический	1.00	-
8	316866.81	2160953.28	Картометрический	1.00	-
9	316911.82	2160946.59	Картометрический	1.00	-
10	316920.72	2160945.89	Картометрический	1.00	-
11	316935.57	2160940.79	Картометрический	1.00	-
12	316939.97	2160969.99	Картометрический	1.00	-
13	316950.66	2160967.58	Картометрический	1.00	-
14	316948.47	2160943.95	Картометрический	1.00	-
15	316951.53	2160935.39	Картометрический	1.00	-
16	316955.80	2160932.51	Картометрический	1.00	-
17	316966.57	2160929.93	Картометрический	1.00	-
1	317050.63	2160916.71	Картометрический	1.00	-
3. Сведения о характерных точках части (частей) границы объекта					
Обозначение характерных точек части границы	Координаты, м		Метод определения координат характерной точки	Средняя квадратическая погрешность положения характерной точки (Mt), м	Описание обозначения точки на местности (при наличии)
	X	Y			
1	2	3	4	5	6
Часть №					
-	-	-	-	-	-

Раздел 4

План границ объекта



Масштаб 1:2000

Используемые условные знаки и обозначения :



границы территориальной зоны



характерная точка границ территориальной зоны

Руководитель БУВО «Нормативно-проектный центр»

Подпись Ю.В. Шалыгина Ю.В. Шалыгина Дата « 19 » мая 2021 г.

Место для оттиска печати (при наличии) лица, составившего описание местоположения границ объекта



ОПИСАНИЕ МЕСТОПОЛОЖЕНИЯ ГРАНИЦ

Зона природных территорий и защитного озеленения - Р2

(наименование объекта, местоположение границ которого описано
(далее - объект)

Раздел 1


Сведения об объекте		
№ п/п	Характеристики объекта	Описание характеристик
1	2	3
1	Местоположение объекта	Воронежская область, Богучарский муниципальный район, Луговское сельское поселение, хутор Краснодар
2	Площадь объекта \pm величина погрешности определения площади ($P \pm \Delta P$)	13686 \pm 409 м ²
3	Иные характеристики объекта	-

Раздел 2

Сведения о местоположении границ объекта					
1. Система координат: МСК - 36, зона 2					
2. Сведения о характерных точках границ объекта					
Обозначение характерных точек границ	Координаты, м		Метод определения координат характерной точки	Средняя квадратическая погрешность положения характерной точки (Mt), м	Описание обозначения точки на местности (при наличии)
	X	Y			
1	2	3	4	5	6
1	317612.81	2161720.91	Картометрический	1.00	-
2	317611.35	2161734.73	Картометрический	1.00	-
3	317591.60	2161764.00	Картометрический	1.00	-
4	317558.81	2161830.77	Картометрический	1.00	-
5	317528.42	2161897.89	Картометрический	1.00	-
6	317489.09	2161952.46	Картометрический	1.00	-
7	317456.58	2161973.46	Картометрический	1.00	-
8	317446.68	2161917.42	Картометрический	1.00	-
9	317587.78	2161697.00	Картометрический	1.00	-
1	317612.81	2161720.91	Картометрический	1.00	-
3. Сведения о характерных точках части (частей) границы объекта					
Обозначение характерных точек части границы	Координаты, м		Метод определения координат характерной точки	Средняя квадратическая погрешность положения характерной точки (Mt), м	Описание обозначения точки на местности (при наличии)
	X	Y			
1	2	3	4	5	6
Часть №					
-	-	-	-	-	-

Раздел 4

План границ объекта

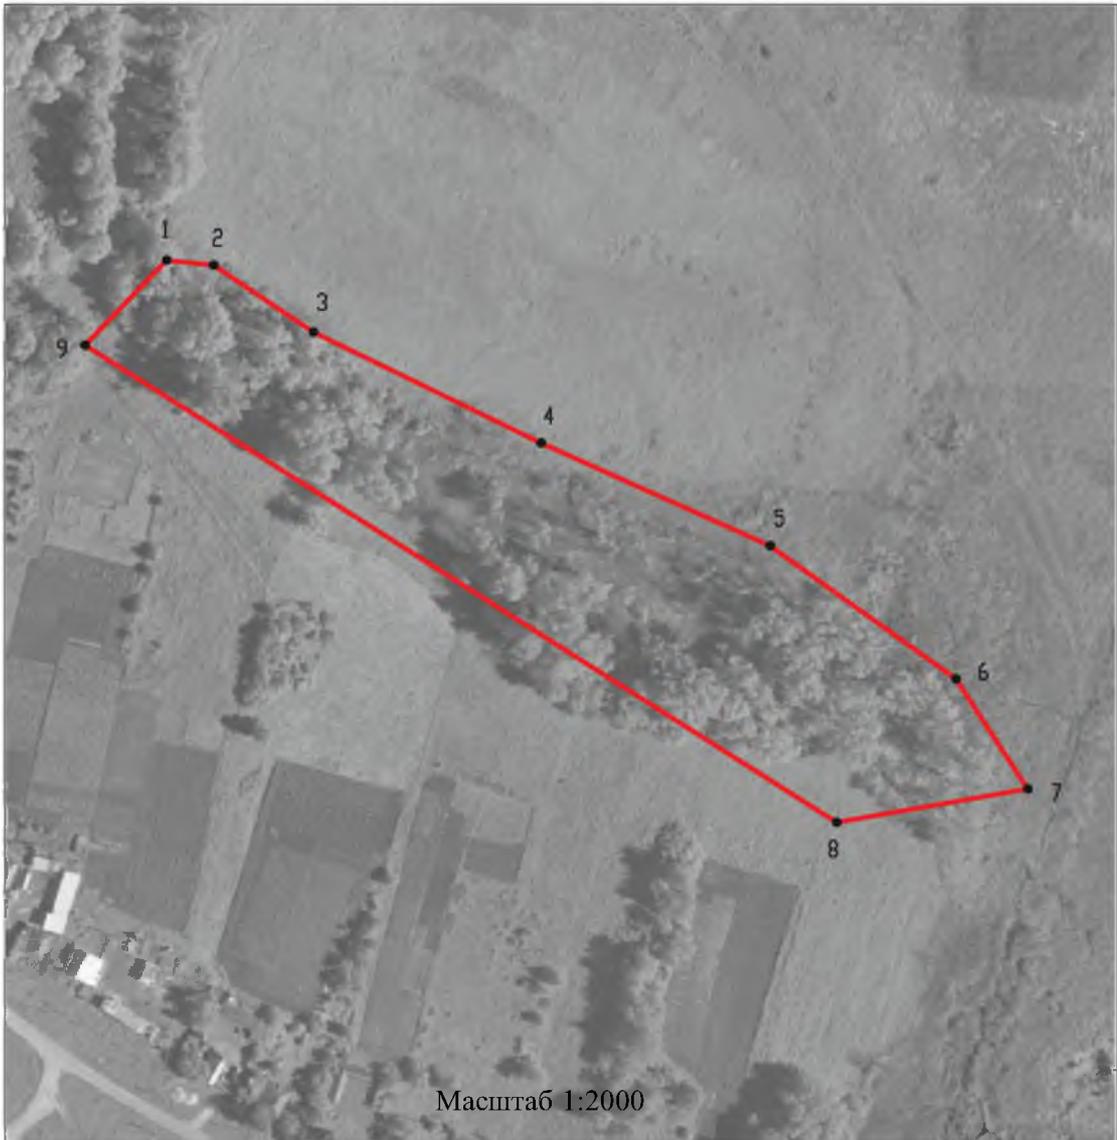

Используемые условные знаки и обозначения :



границы территориальной зоны



•1 характерная точка границ территориальной зоны

Руководитель БУ ВО «Нормативно-проектный центр»

Подпись Ю.В. Шалыгина Ю.В. Шалыгина Дата « 19 » мая 2021 г.

Место для оттиска печати (при наличии) лица, составившего описание местоположения границ объекта



ОПИСАНИЕ МЕСТОПОЛОЖЕНИЯ ГРАНИЦ

Зона ритуальных объектов - СН1

(наименование объекта, местоположение границ которого описано
(далее - объект)

Раздел 1

Сведения об объекте		
№ п/п	Характеристики объекта	Описание характеристик
1	2	3
1	Местоположение объекта	Воронежская область, Богучарский муниципальный район, Луговское сельское поселение, хутор Краснодар
2	Площадь объекта \pm величина погрешности определения площади ($P \pm \Delta P$)	5024 \pm -248 м ²
3	Иные характеристики объекта	-

Раздел 2

Сведения о местоположении границ объекта					
1. Система координат: МСК - 36, зона 2					
2. Сведения о характерных точках границ объекта					
Обозначение характерных точек границ	Координаты, м		Метод определения координат характерной точки	Средняя квадратическая погрешность положения характерной точки (Mt), м	Описание обозначения точки на местности (при наличии)
	X	Y			
1	2	3	4	5	6
1	316985.76	2161605.38	Картометрический	1.00	-
2	317013.83	2161669.72	Картометрический	1.00	-
3	317026.79	2161716.37	Картометрический	1.00	-
4	316979.60	2161725.08	Картометрический	1.00	-
5	316963.86	2161687.37	Аналитический	0.10	-
6	316959.30	2161619.51	Картометрический	1.00	-
1	316985.76	2161605.38	Картометрический	1.00	-
3. Сведения о характерных точках части (частей) границы объекта					
Обозначение характерных точек части границы	Координаты, м		Метод определения координат характерной точки	Средняя квадратическая погрешность положения характерной точки (Mt), м	Описание обозначения точки на местности (при наличии)
	X	Y			
1	2	3	4	5	6
Часть №					
-	-	-	-	-	-

Раздел 4

План границ объекта



Масштаб 1:2000

Используемые условные знаки и обозначения :



границы территориальной зоны



•1

характерная точка границ территориальной зоны

Руководитель БУВО «Нормативно-проектный центр»

Подпись Ю.В. Шалыгина Ю.В. Шалыгина Дата « 19 » мая 2021 г.

Место для оттиска печати (при наличии) лица, составившего описание местоположения границ объекта

Приложение № 4
к правилам землепользования и застройки
Луговского сельского поселения
Богучарского муниципального района
Воронежской области

СВЕДЕНИЯ О ГРАНИЦАХ ТЕРРИТОРИАЛЬНЫХ ЗОН,
СОДЕРЖАЩИЕ ГРАФИЧЕСКОЕ ОПИСАНИЕ МЕСТОПОЛОЖЕНИЯ
ГРАНИЦ ТЕРРИТОРИАЛЬНЫХ ЗОН, ПЕРЕЧЕНЬ КООРДИНАТ
ХАРАКТЕРНЫХ ТОЧЕК ГРАНИЦ ТЕРРИТОРИАЛЬНЫХ ЗОН
СЕЛА РАСКОВКА

ОПИСАНИЕ МЕСТОПОЛОЖЕНИЯ ГРАНИЦ

Зона застройки индивидуальными жилыми домами - Ж1

(наименование объекта, местоположение границ которого описано
(далее - объект)

Раздел 1

Сведения об объекте		
№ п/п	Характеристики объекта	Описание характеристик
1	2	3
1	Местоположение объекта	Воронежская область, Богучарский муниципальный район, Луговское сельское поселение, село Расковка
2	Площадь объекта \pm величина погрешности определения площади ($P \pm \Delta P$)	1645392 \pm 4490 м ²
3	Иные характеристики объекта	-

Раздел 2

Сведения о местоположении границ объекта					
1. Система координат: МСК - 36, зона 2					
2. Сведения о характерных точках границ объекта					
Обозначение характерных точек границ	Координаты, м		Метод определения координат характерной точки	Средняя квадратическая погрешность положения характерной точки (Mt), м	Описание обозначения точки на местности (при наличии)
	X	Y			
1	2	3	4	5	6
1	318800.24	2168586.10	Картометрический	1.00	-
2	318809.98	2168606.00	Картометрический	1.00	-
3	318786.80	2168627.79	Картометрический	1.00	-
4	318772.44	2168651.66	Картометрический	1.00	-
5	318766.90	2168676.98	Картометрический	1.00	-
6	318777.79	2168690.22	Картометрический	1.00	-
7	318778.03	2168690.52	Картометрический	1.00	-
8	318773.91	2168694.32	Картометрический	1.00	-
9	318749.71	2168716.67	Картометрический	1.00	-
10	318713.97	2168733.78	Картометрический	1.00	-
11	318689.22	2168738.40	Картометрический	1.00	-
12	318651.43	2168730.06	Картометрический	1.00	-
13	318622.83	2168737.78	Картометрический	1.00	-
14	318598.31	2168763.36	Картометрический	1.00	-
15	318560.67	2168814.11	Картометрический	1.00	-
16	318546.28	2168839.25	Картометрический	1.00	-
17	318545.45	2168883.07	Картометрический	1.00	-
18	318553.50	2168925.79	Картометрический	1.00	-
19	318554.70	2168962.66	Картометрический	1.00	-
20	318587.73	2168988.70	Картометрический	1.00	-
21	318649.71	2169021.63	Картометрический	1.00	-
22	318683.16	2169025.44	Картометрический	1.00	-
23	318712.62	2169005.67	Картометрический	1.00	-
24	318738.16	2168992.81	Картометрический	1.00	-
25	318773.33	2168972.51	Картометрический	1.00	-
26	318806.10	2168945.17	Картометрический	1.00	-
27	318827.76	2168936.69	Картометрический	1.00	-
28	318858.81	2168933.46	Картометрический	1.00	-
29	318895.99	2168940.51	Картометрический	1.00	-
30	318928.43	2168964.00	Картометрический	1.00	-
31	318964.57	2168987.18	Картометрический	1.00	-
32	318984.09	2168997.45	Картометрический	1.00	-
33	318988.88	2169011.52	Картометрический	1.00	-
34	318982.42	2169052.05	Картометрический	1.00	-
35	318959.86	2169108.17	Картометрический	1.00	-
36	318924.39	2169178.02	Картометрический	1.00	-

1	2	3	4	5	6
37	318922.72	2169199.59	Картометрический	1.00	-
38	318893.10	2169260.65	Картометрический	1.00	-
39	318862.35	2169315.34	Картометрический	1.00	-
40	318846.93	2169327.76	Картометрический	1.00	-
41	318830.03	2169318.55	Картометрический	1.00	-
42	318805.56	2169308.56	Картометрический	1.00	-
43	318792.91	2169308.32	Картометрический	1.00	-
44	318782.41	2169328.45	Картометрический	1.00	-
45	318769.42	2169346.63	Картометрический	1.00	-
46	318743.97	2169355.04	Картометрический	1.00	-
47	318693.85	2169362.99	Картометрический	1.00	-
48	318658.24	2169373.75	Картометрический	1.00	-
49	318644.64	2169390.65	Картометрический	1.00	-
50	318638.03	2169405.77	Картометрический	1.00	-
51	318640.31	2169418.52	Картометрический	1.00	-
52	318647.91	2169418.03	Картометрический	1.00	-
53	318660.50	2169421.44	Картометрический	1.00	-
54	318663.55	2169427.22	Картометрический	1.00	-
55	318680.95	2169443.43	Картометрический	1.00	-
56	318672.17	2169473.12	Картометрический	1.00	-
57	318672.92	2169500.46	Картометрический	1.00	-
58	318678.34	2169548.21	Картометрический	1.00	-
59	318697.34	2169613.37	Картометрический	1.00	-
60	318718.09	2169620.11	Картометрический	1.00	-
61	318787.42	2169759.88	Картометрический	1.00	-
62	318838.17	2169730.44	Картометрический	1.00	-
63	318882.33	2169797.85	Картометрический	1.00	-
64	318889.30	2169859.82	Картометрический	1.00	-
65	318861.08	2170170.09	Картометрический	1.00	-
66	318864.36	2170217.42	Картометрический	1.00	-
67	318949.01	2170464.54	Картометрический	1.00	-
68	319003.57	2170646.57	Картометрический	1.00	-
69	319000.09	2170790.28	Картометрический	1.00	-
70	318962.90	2170880.15	Картометрический	1.00	-
71	319038.82	2170932.44	Картометрический	1.00	-
72	319058.58	2171004.11	Картометрический	1.00	-
73	319056.26	2171107.92	Картометрический	1.00	-
74	319153.87	2171088.55	Картометрический	1.00	-
75	319163.94	2171136.20	Картометрический	1.00	-
76	319158.13	2171289.21	Картометрический	1.00	-
77	319119.01	2171471.27	Картометрический	1.00	-
78	319097.23	2171620.89	Картометрический	1.00	-
79	319046.10	2171620.90	Картометрический	1.00	-
80	319048.12	2171580.12	Картометрический	1.00	-
81	318982.66	2171577.02	Картометрический	1.00	-
82	318979.17	2171491.03	Картометрический	1.00	-
83	318924.16	2171478.24	Картометрический	1.00	-
84	318911.38	2171237.69	Картометрический	1.00	-

1	2	3	4	5	6
85	318723.12	2171230.33	Картометрический	1.00	-
86	318675.47	2171465.85	Картометрический	1.00	-
87	318628.60	2171545.65	Картометрический	1.00	-
88	318646.42	2171962.84	Картометрический	1.00	-
89	318656.09	2172143.11	Картометрический	1.00	-
90	318457.98	2172175.23	Картометрический	1.00	-
91	318425.24	2171976.40	Картометрический	1.00	-
92	318291.17	2171976.39	Картометрический	1.00	-
93	318288.32	2171859.27	Картометрический	1.00	-
94	318215.20	2171761.06	Картометрический	1.00	-
95	318231.60	2171641.75	Картометрический	1.00	-
96	318229.08	2171530.52	Картометрический	1.00	-
97	318187.37	2171506.23	Картометрический	1.00	-
98	318174.84	2171486.25	Картометрический	1.00	-
99	318194.56	2171334.92	Картометрический	1.00	-
100	318179.80	2170719.63	Картометрический	1.00	-
101	318252.47	2170764.33	Картометрический	1.00	-
102	318301.67	2170784.08	Картометрический	1.00	-
103	318369.84	2170790.28	Картометрический	1.00	-
104	318433.37	2170642.31	Картометрический	1.00	-
105	318455.45	2170635.33	Картометрический	1.00	-
106	318495.74	2170427.70	Картометрический	1.00	-
107	318492.25	2170141.05	Картометрический	1.00	-
108	318478.69	2170025.62	Картометрический	1.00	-
109	318437.24	2169866.80	Картометрический	1.00	-
110	318449.18	2169811.15	Картометрический	1.00	-
111	318479.47	2169807.92	Картометрический	1.00	-
112	318531.89	2169790.08	Картометрический	1.00	-
113	318550.16	2169769.96	Картометрический	1.00	-
114	318581.30	2169737.90	Картометрический	1.00	-
115	318592.77	2169723.67	Картометрический	1.00	-
116	318612.34	2169711.86	Картометрический	1.00	-
117	318579.21	2169599.13	Картометрический	1.00	-
118	318546.09	2169622.17	Картометрический	1.00	-
119	318531.76	2169660.33	Картометрический	1.00	-
120	318486.05	2169615.01	Картометрический	1.00	-
121	318434.53	2169534.44	Картометрический	1.00	-
122	318412.60	2169316.13	Картометрический	1.00	-
123	318401.77	2169213.99	Картометрический	1.00	-
124	318381.85	2169116.85	Картометрический	1.00	-
125	318411.29	2168996.39	Картометрический	1.00	-
126	318418.04	2168958.93	Картометрический	1.00	-
127	318435.96	2168961.26	Картометрический	1.00	-
128	318487.80	2168820.52	Картометрический	1.00	-
129	318492.83	2168796.50	Картометрический	1.00	-
130	318506.78	2168717.87	Картометрический	1.00	-
131	318514.33	2168658.79	Картометрический	1.00	-
132	318544.66	2168514.96	Картометрический	1.00	-

1	2	3	4	5	6
133	318554.43	2168512.35	Картометрический	1.00	-
134	318587.88	2168495.26	Картометрический	1.00	-
135	318648.05	2168507.64	Картометрический	1.00	-
136	318666.74	2168522.60	Картометрический	1.00	-
137	318672.74	2168528.62	Картометрический	1.00	-
138	318697.77	2168553.68	Картометрический	1.00	-
139	318729.53	2168579.68	Картометрический	1.00	-
140	318731.54	2168579.95	Картометрический	1.00	-
141	318773.69	2168585.61	Картометрический	1.00	-
1	318800.24	2168586.10	Картометрический	1.00	-

3. Сведения о характерных точках части (частей) границы объекта

Обозначение характерных точек части границы	Координаты, м		Метод определения координат характерной точки	Средняя квадратическая погрешность положения характерной точки (Mt), м	Описание обозначения точки на местности (при наличии)
	X	Y			
1	2	3	4	5	6
Часть №					
-	-	-	-	-	-



- Используемые условные знаки и обозначения:
- граница территориальной зоны
 - граница муниципального образования
 - 1 — характерная точка границы территориальной зоны

Масштаб 1:5000

ОПИСАНИЕ МЕСТОПОЛОЖЕНИЯ ГРАНИЦ

Общественно-деловая зона - ОД

(наименование объекта, местоположение границ которого описано
(далее - объект)

Раздел 1

Сведения об объекте		
№ п/п	Характеристики объекта	Описание характеристик
1	2	3
1	Местоположение объекта	Воронежская область, Богучарский муниципальный район, Луговское сельское поселение, село Расковка
2	Площадь объекта \pm величина погрешности определения площади ($P \pm \Delta P$)	7934+/-312 м ²
3	Иные характеристики объекта	-

Раздел 2

Сведения о местоположении границ объекта					
1. Система координат: МСК - 36, зона 2					
2. Сведения о характерных точках границ объекта					
Обозначение характерных точек границ	Координаты, м		Метод определения координат характерной точки	Средняя квадратическая погрешность положения характерной точки (Mt), м	Описание обозначения точки на местности (при наличии)
	X	Y			
1	2	3	4	5	6
1	318579.21	2169599.13	Картометрический	1.00	-
2	318612.34	2169711.86	Картометрический	1.00	-
3	318592.77	2169723.67	Картометрический	1.00	-
4	318581.30	2169737.90	Картометрический	1.00	-
5	318550.16	2169769.96	Картометрический	1.00	-
6	318531.76	2169660.33	Картометрический	1.00	-
7	318546.09	2169622.17	Картометрический	1.00	-
1	318579.21	2169599.13	Картометрический	1.00	-
3. Сведения о характерных точках части (частей) границы объекта					
Обозначение характерных точек части границы	Координаты, м		Метод определения координат характерной точки	Средняя квадратическая погрешность положения характерной точки (Mt), м	Описание обозначения точки на местности (при наличии)
	X	Y			
1	2	3	4	5	6
Часть №					
-	-	-	-	-	-

Раздел 4

План границ объекта



Масштаб 1:2000

Используемые условные знаки и обозначения :



границы территориальной зоны



характерная точка границ территориальной зоны

Руководитель БУВО «Нормативно-проектный центр»

Подпись *Ю.В. Шалыгина* Ю.В. Шалыгина Дата « 19 » мая 2021 г.

Место для оттиска печати (при наличии) лица, составившего описание местоположения границ объекта



ОПИСАНИЕ МЕСТОПОЛОЖЕНИЯ ГРАНИЦ

Зона сельскохозяйственного использования в границах населенных пунктов - СХ1

 (наименование объекта, местоположение границ которого описано
 (далее - объект)

Раздел 1

Сведения об объекте		
№ п/п	Характеристики объекта	Описание характеристик
1	2	3
1	Местоположение объекта	Воронежская область, Богучарский муниципальный район, Луговское сельское поселение, село Расковка
2	Площадь объекта \pm величина погрешности определения площади ($P \pm \Delta P$)	1716507 \pm 22928 м ²
3	Иные характеристики объекта	-

Раздел 2

Сведения о местоположении границ объекта					
1. Система координат: МСК - 36, зона 2					
2. Сведения о характерных точках границ объекта					
Обозначение характерных точек границ	Координаты, м		Метод определения координат характерной точки	Средняя квадратическая погрешность положения характерной точки (Mt), м	Описание обозначения точки на местности (при наличии)
	X	Y			
1	2	3	4	5	6
1	319140.17	2169673.18	Картометрический	1.00	-
2	319149.18	2169698.13	Картометрический	1.00	-
3	319157.79	2169711.00	Картометрический	1.00	-
4	319164.45	2169727.01	Картометрический	1.00	-
5	319160.46	2169737.10	Картометрический	1.00	-
6	319159.49	2169754.87	Картометрический	1.00	-
7	319169.80	2169778.57	Картометрический	1.00	-
8	319175.82	2169794.56	Картометрический	1.00	-
9	319174.22	2169812.32	Картометрический	1.00	-
10	319170.82	2169824.96	Картометрический	1.00	-
11	319157.87	2169840.60	Картометрический	1.00	-
12	319080.08	2169923.35	Картометрический	1.00	-
13	319050.69	2169994.62	Картометрический	1.00	-
14	318953.80	2170089.53	Картометрический	1.00	-
15	318961.55	2170321.95	Картометрический	1.00	-
16	319044.63	2170373.09	Картометрический	1.00	-
17	319056.45	2170436.42	Картометрический	1.00	-
18	319050.30	2170496.86	Картометрический	1.00	-
19	319077.76	2170642.50	Картометрический	1.00	-
20	319054.51	2170811.00	Картометрический	1.00	-
21	319100.03	2170975.63	Картометрический	1.00	-
22	319146.51	2171050.20	Картометрический	1.00	-
23	319209.46	2171099.59	Картометрический	1.00	-
24	319289.84	2171175.13	Картометрический	1.00	-
25	319324.70	2171287.47	Картометрический	1.00	-
26	319288.87	2171320.39	Картометрический	1.00	-
27	319258.85	2171404.64	Картометрический	1.00	-
28	319161.04	2171458.88	Картометрический	1.00	-
29	319132.95	2171587.67	Картометрический	1.00	-
30	319102.01	2171626.04	Картометрический	1.00	-
31	319097.43	2171661.91	Картометрический	1.00	-
32	319013.80	2171722.45	Картометрический	1.00	-
33	318979.36	2171776.51	Картометрический	1.00	-
34	318966.31	2171845.74	Картометрический	1.00	-
35	318965.70	2171898.43	Картометрический	1.00	-
36	318945.24	2171942.47	Картометрический	1.00	-

1	2	3	4	5	6
37	318925.01	2172007.47	Картометрический	1.00	-
38	318915.05	2172065.06	Картометрический	1.00	-
39	318910.83	2172119.58	Картометрический	1.00	-
40	318904.15	2172170.87	Картометрический	1.00	-
41	318887.17	2172231.49	Картометрический	1.00	-
42	318836.74	2172321.29	Картометрический	1.00	-
43	318803.40	2172278.72	Картометрический	1.00	-
44	318754.69	2172213.00	Картометрический	1.00	-
45	318715.84	2172155.58	Картометрический	1.00	-
46	318670.00	2172143.38	Картометрический	1.00	-
47	318656.09	2172143.11	Картометрический	1.00	-
48	318646.42	2171962.84	Картометрический	1.00	-
49	318628.60	2171545.65	Картометрический	1.00	-
50	318675.47	2171465.85	Картометрический	1.00	-
51	318723.12	2171230.33	Картометрический	1.00	-
52	318911.38	2171237.69	Картометрический	1.00	-
53	318924.16	2171478.24	Картометрический	1.00	-
54	318979.17	2171491.03	Картометрический	1.00	-
55	318982.66	2171577.02	Картометрический	1.00	-
56	319048.12	2171580.12	Картометрический	1.00	-
57	319046.10	2171620.90	Картометрический	1.00	-
58	319097.23	2171620.89	Картометрический	1.00	-
59	319119.01	2171471.27	Картометрический	1.00	-
60	319158.13	2171289.21	Картометрический	1.00	-
61	319163.94	2171136.20	Картометрический	1.00	-
62	319153.87	2171088.55	Картометрический	1.00	-
63	319056.26	2171107.92	Картометрический	1.00	-
64	319058.58	2171004.11	Картометрический	1.00	-
65	319038.82	2170932.44	Картометрический	1.00	-
66	318962.90	2170880.15	Картометрический	1.00	-
67	319000.09	2170790.28	Картометрический	1.00	-
68	319003.57	2170646.57	Картометрический	1.00	-
69	318949.01	2170464.54	Картометрический	1.00	-
70	318864.36	2170217.42	Картометрический	1.00	-
71	318861.08	2170170.09	Картометрический	1.00	-
72	318889.30	2169859.82	Картометрический	1.00	-
73	318882.33	2169797.85	Картометрический	1.00	-
74	318838.17	2169730.44	Картометрический	1.00	-
75	318787.42	2169759.88	Картометрический	1.00	-
76	318718.09	2169620.11	Картометрический	1.00	-
77	318731.37	2169619.73	Картометрический	1.00	-
78	318773.28	2169610.99	Картометрический	1.00	-
79	318827.34	2169594.85	Картометрический	1.00	-
80	318868.48	2169593.09	Картометрический	1.00	-
81	318915.85	2169596.52	Картометрический	1.00	-
82	318966.76	2169612.73	Картометрический	1.00	-
83	319007.36	2169639.55	Картометрический	1.00	-
84	319045.91	2169674.58	Картометрический	1.00	-

1	2	3	4	5	6
85	319060.75	2169692.65	Картометрический	1.00	-
86	319101.06	2169668.00	Картометрический	1.00	-
87	319113.19	2169661.87	Картометрический	1.00	-
88	319129.59	2169664.09	Картометрический	1.00	-
1	319140.17	2169673.18	Картометрический	1.00	-
89	318370.93	2168228.64	Картометрический	1.00	-
90	318369.77	2168261.21	Картометрический	1.00	-
91	318371.01	2168293.89	Картометрический	1.00	-
92	318371.25	2168357.64	Картометрический	1.00	-
93	318369.48	2168409.26	Картометрический	1.00	-
94	318359.03	2168530.14	Картометрический	1.00	-
95	318330.55	2168707.08	Картометрический	1.00	-
96	318357.52	2168687.67	Картометрический	1.00	-
97	318362.89	2168685.10	Картометрический	1.00	-
98	318377.95	2168677.89	Картометрический	1.00	-
99	318385.71	2168668.50	Картометрический	1.00	-
100	318410.44	2168631.49	Картометрический	1.00	-
101	318437.81	2168588.80	Картометрический	1.00	-
102	318442.53	2168576.43	Картометрический	1.00	-
103	318446.46	2168566.09	Картометрический	1.00	-
104	318459.41	2168550.46	Картометрический	1.00	-
105	318478.59	2168539.38	Картометрический	1.00	-
106	318514.95	2168522.92	Картометрический	1.00	-
107	318544.66	2168514.96	Картометрический	1.00	-
108	318514.33	2168658.79	Картометрический	1.00	-
109	318506.78	2168717.87	Картометрический	1.00	-
110	318420.76	2168709.31	Картометрический	1.00	-
111	318342.80	2168704.12	Картометрический	1.00	-
112	318281.98	2168944.75	Картометрический	1.00	-
113	318269.09	2168989.42	Картометрический	1.00	-
114	318290.43	2168987.28	Картометрический	1.00	-
115	318295.86	2169021.56	Картометрический	1.00	-
116	318350.09	2169024.86	Картометрический	1.00	-
117	318349.70	2168992.12	Картометрический	1.00	-
118	318411.29	2168996.39	Картометрический	1.00	-
119	318381.85	2169116.85	Картометрический	1.00	-
120	318401.77	2169213.99	Картометрический	1.00	-
121	318324.46	2169216.22	Картометрический	1.00	-
122	318333.00	2169326.17	Картометрический	1.00	-
123	318412.60	2169316.13	Картометрический	1.00	-
124	318434.53	2169534.44	Картометрический	1.00	-
125	318486.05	2169615.01	Картометрический	1.00	-
126	318531.76	2169660.33	Картометрический	1.00	-
127	318550.16	2169769.96	Картометрический	1.00	-
128	318531.89	2169790.08	Картометрический	1.00	-
129	318479.47	2169807.92	Картометрический	1.00	-
130	318449.18	2169811.15	Картометрический	1.00	-


1	2	3	4	5	6
131	318437.24	2169866.80	Картометрический	1.00	-
132	318478.69	2170025.62	Картометрический	1.00	-
133	318492.25	2170141.05	Картометрический	1.00	-
134	318495.74	2170427.70	Картометрический	1.00	-
135	318455.45	2170635.33	Картометрический	1.00	-
136	318433.37	2170642.31	Картометрический	1.00	-
137	318369.84	2170790.28	Картометрический	1.00	-
138	318301.67	2170784.08	Картометрический	1.00	-
139	318252.47	2170764.33	Картометрический	1.00	-
140	318179.80	2170719.63	Картометрический	1.00	-
141	318194.56	2171334.92	Картометрический	1.00	-
142	318174.84	2171486.25	Картометрический	1.00	-
143	318187.37	2171506.23	Картометрический	1.00	-
144	318229.08	2171530.52	Картометрический	1.00	-
145	318231.60	2171641.75	Картометрический	1.00	-
146	318215.20	2171761.06	Картометрический	1.00	-
147	318288.32	2171859.27	Картометрический	1.00	-
148	318291.17	2171976.39	Картометрический	1.00	-
149	318425.24	2171976.40	Картометрический	1.00	-
150	318457.98	2172175.23	Картометрический	1.00	-
151	318433.42	2172188.88	Картометрический	1.00	-
152	318423.42	2172345.65	Картометрический	1.00	-
153	318415.69	2172376.99	Картометрический	1.00	-
154	318407.52	2172387.45	Картометрический	1.00	-
155	318353.89	2172387.45	Картометрический	1.00	-
156	318349.81	2172399.72	Картометрический	1.00	-
157	318345.26	2172460.15	Картометрический	1.00	-
158	318334.35	2172586.93	Картометрический	1.00	-
159	318328.90	2172722.61	Картометрический	1.00	-
160	318324.36	2172731.70	Картометрический	1.00	-
161	318280.91	2172738.87	Аналитический	0.10	-
162	318203.94	2172728.46	Аналитический	0.10	-
163	317934.40	2172698.99	Аналитический	0.10	-
164	317905.25	2172695.17	Аналитический	0.10	-
165	317905.11	2172695.16	Аналитический	0.10	-
166	317902.46	2172694.71	Картометрический	5.00	-
167	317924.31	2172481.52	Картометрический	5.00	-
168	317967.22	2172027.70	Картометрический	5.00	-
169	317970.11	2172027.81	Картометрический	5.00	-
170	317970.86	2172018.90	Картометрический	5.00	-
171	317967.97	2172018.39	Картометрический	5.00	-
172	318019.32	2171525.64	Картометрический	1.00	-
173	318032.35	2171401.40	Картометрический	1.00	-
174	318035.45	2171401.62	Картометрический	1.00	-
175	318036.31	2171391.56	Картометрический	1.00	-
176	318033.42	2171391.45	Картометрический	1.00	-
177	318037.54	2171348.55	Картометрический	1.00	-
178	318039.04	2171337.53	Картометрический	1.00	-

1	2	3	4	5	6
179	318042.15	2171333.82	Картометрический	1.00	-
180	318045.77	2171331.11	Картометрический	1.00	-
181	318050.68	2171328.90	Картометрический	1.00	-
182	318058.62	2171327.09	Картометрический	1.00	-
183	318059.42	2171309.02	Картометрический	1.00	-
184	318053.70	2171306.51	Картометрический	1.00	-
185	318050.08	2171304.20	Картометрический	1.00	-
186	318046.77	2171300.79	Картометрический	1.00	-
187	318044.66	2171298.48	Картометрический	1.00	-
188	318044.16	2171294.66	Картометрический	1.00	-
189	318055.36	2171161.38	Картометрический	1.00	-
190	318082.92	2170893.26	Картометрический	1.00	-
191	318085.46	2170893.40	Картометрический	1.00	-
192	318086.70	2170883.34	Картометрический	1.00	-
193	318084.12	2170882.72	Картометрический	1.00	-
194	318106.80	2170664.84	Картометрический	1.00	-
195	318109.01	2170661.32	Картометрический	1.00	-
196	318110.36	2170659.59	Картометрический	1.00	-
197	318113.38	2170656.65	Картометрический	1.00	-
198	318119.04	2170653.10	Картометрический	1.00	-
199	318124.93	2170650.69	Картометрический	1.00	-
200	318127.29	2170631.92	Картометрический	1.00	-
201	318121.85	2170629.51	Картометрический	1.00	-
202	318116.26	2170625.21	Картометрический	1.00	-
203	318113.65	2170620.90	Картометрический	1.00	-
204	318112.60	2170616.68	Картометрический	1.00	-
205	318159.90	2170156.44	Картометрический	1.00	-
206	318165.08	2170155.10	Картометрический	1.00	-
207	318165.82	2170145.95	Картометрический	1.00	-
208	318161.47	2170146.29	Картометрический	1.00	-
209	318169.06	2170083.17	Картометрический	1.00	-
210	318181.91	2169973.95	Картометрический	1.00	-
211	318194.06	2169865.57	Картометрический	1.00	-
212	318196.55	2169860.44	Картометрический	1.00	-
213	318198.79	2169858.15	Картометрический	1.00	-
214	318201.49	2169856.45	Картометрический	1.00	-
215	318208.39	2169855.65	Картометрический	1.00	-
216	318208.44	2169847.28	Картометрический	1.00	-
217	318204.15	2169847.29	Картометрический	1.00	-
218	318203.62	2169843.72	Картометрический	1.00	-
219	318199.07	2169841.68	Картометрический	1.00	-
220	318195.65	2169839.02	Картометрический	1.00	-
221	318198.95	2169811.17	Картометрический	1.00	-
222	318212.37	2169651.66	Картометрический	1.00	-
223	318212.82	2169650.59	Картометрический	1.00	-
224	318215.76	2169643.64	Картометрический	1.00	-
225	318216.45	2169642.01	Картометрический	1.00	-
226	318216.90	2169640.95	Картометрический	1.00	-

1	2	3	4	5	6
227	318224.85	2169639.77	Картометрический	1.00	-
228	318224.93	2169629.51	Картометрический	1.00	-
229	318225.08	2169612.36	Картометрический	1.00	-
230	318218.37	2169604.74	Картометрический	1.00	-
231	318225.58	2169535.51	Картометрический	1.00	-
232	318229.28	2169490.70	Картометрический	1.00	-
233	318230.58	2169474.91	Картометрический	1.00	-
234	318231.41	2169464.84	Картометрический	1.00	-
235	318231.97	2169458.07	Картометрический	1.00	-
236	318232.63	2169450.18	Картометрический	1.00	-
237	318230.45	2169320.00	Картометрический	1.00	-
238	318227.58	2169277.00	Картометрический	1.00	-
239	318219.37	2169193.01	Картометрический	1.00	-
240	318223.75	2169191.14	Картометрический	1.00	-
241	318222.86	2169184.33	Картометрический	1.00	-
242	318218.00	2169185.31	Картометрический	1.00	-
243	318195.92	2169025.26	Картометрический	1.00	-
244	318195.36	2169020.99	Картометрический	1.00	-
245	318196.40	2169016.49	Картометрический	1.00	-
246	318198.47	2169012.90	Картометрический	1.00	-
247	318202.55	2169011.17	Картометрический	1.00	-
248	318208.73	2169009.84	Картометрический	1.00	-
249	318207.03	2168995.11	Картометрический	1.00	-
250	318206.81	2168993.18	Картометрический	1.00	-
251	318201.17	2168993.48	Картометрический	1.00	-
252	318196.61	2168992.44	Картометрический	1.00	-
253	318193.29	2168990.57	Картометрический	1.00	-
254	318190.39	2168985.87	Картометрический	1.00	-
255	318188.34	2168980.07	Картометрический	1.00	-
256	318151.08	2168819.86	Картометрический	1.00	-
257	318118.59	2168678.27	Картометрический	1.00	-
258	318071.50	2168470.17	Картометрический	1.00	-
259	318069.45	2168462.70	Картометрический	1.00	-
260	318065.69	2168427.01	Картометрический	1.00	-
261	318034.30	2168280.40	Картометрический	1.00	-
262	318029.61	2168256.94	Картометрический	1.00	-
263	318033.50	2168248.06	Картометрический	1.00	-
264	318039.95	2168242.71	Картометрический	1.00	-
265	318051.84	2168239.60	Картометрический	1.00	-
266	318069.79	2168236.85	Картометрический	1.00	-
267	318165.02	2168228.28	Картометрический	1.00	-
268	318253.67	2168220.30	Картометрический	1.00	-
269	318313.51	2168214.63	Картометрический	1.00	-
270	318358.64	2168220.75	Картометрический	1.00	-
271	318368.40	2168222.78	Картометрический	1.00	-
89	318370.93	2168228.64	Картометрический	1.00	-
272	318378.75	2170187.15	Картометрический	1.00	-

1	2	3	4	5	6
273	318371.59	2170312.08	Картометрический	1.00	-
274	318425.04	2170311.88	Картометрический	1.00	-
275	318437.05	2170379.48	Картометрический	1.00	-
276	318359.58	2170401.17	Картометрический	1.00	-
277	318253.24	2170567.93	Картометрический	1.00	-
278	318180.13	2170571.45	Картометрический	1.00	-
279	318199.79	2170286.70	Картометрический	1.00	-
280	318205.21	2170170.88	Картометрический	1.00	-
272	318378.75	2170187.15	Картометрический	1.00	-
3. Сведения о характерных точках части (частей) границы объекта					
Обозначение характерных точек части границы	Координаты, м		Метод определения координат характерной точки	Средняя квадратическая погрешность положения характерной точки (Mt), м	Описание обозначения точки на местности (при наличии)
	X	Y			
1	2	3	4	5	6
Часть №					
-	-	-	-	-	-

Раздел 4
План границ объекта

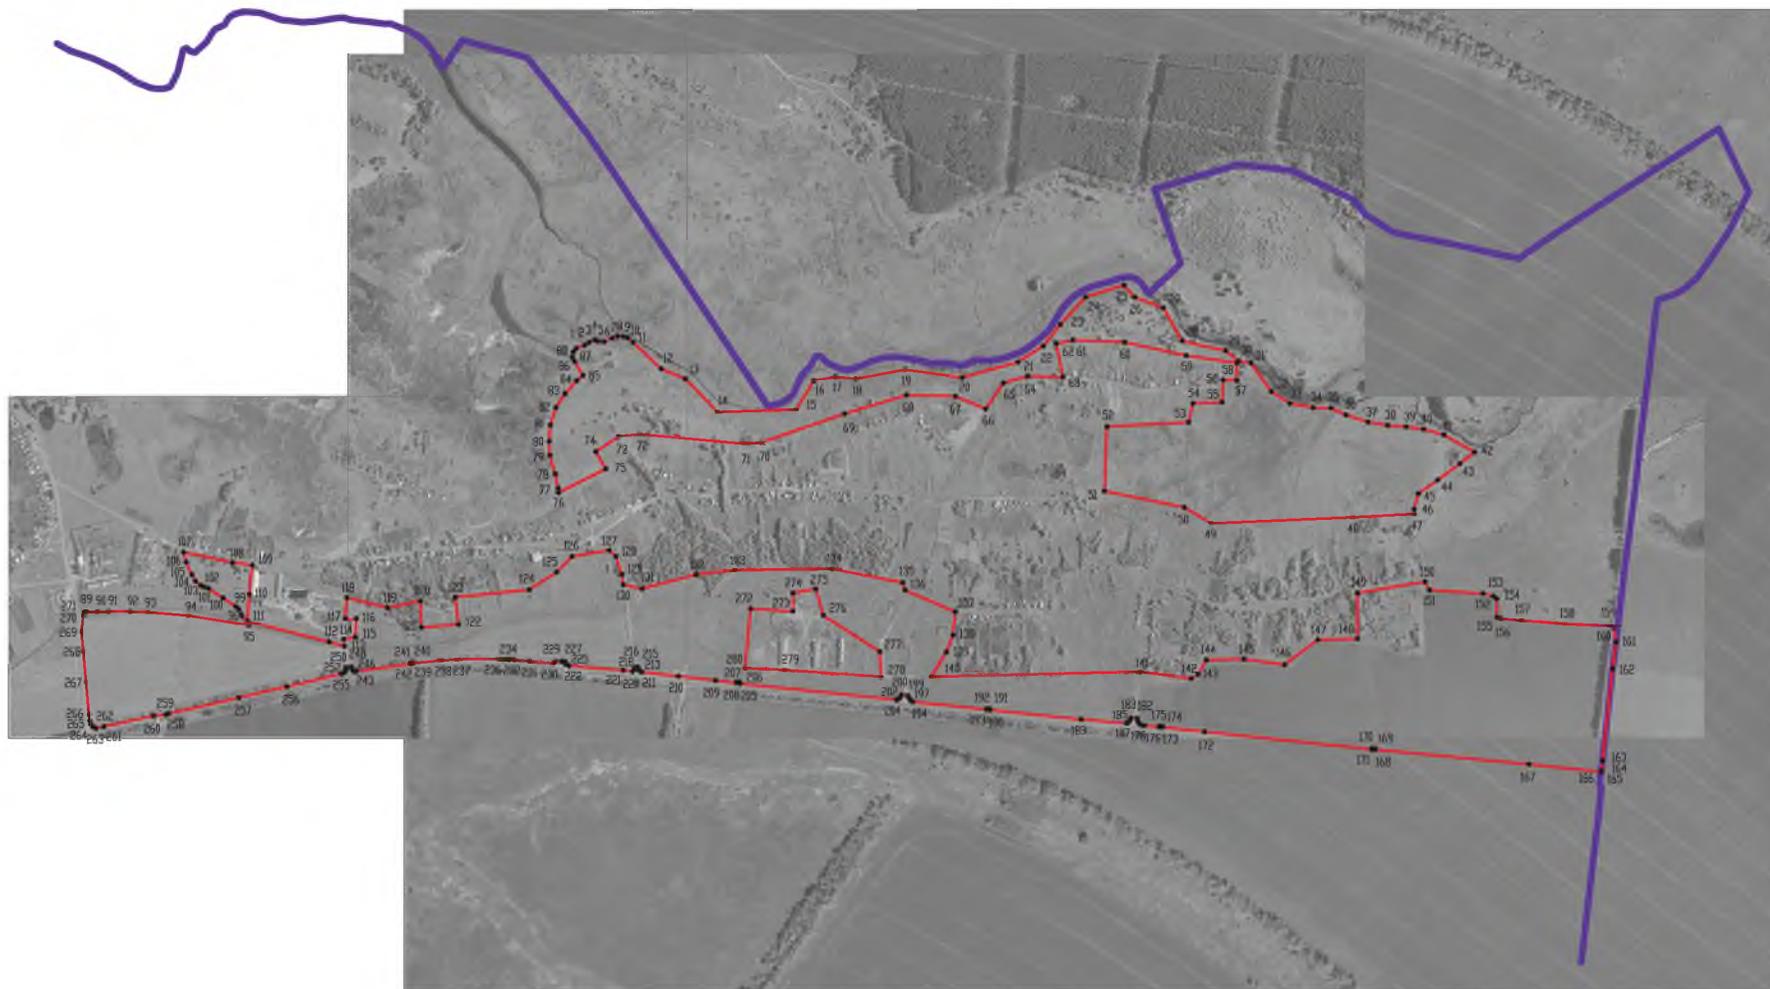

- Используемые условные знаки и обозначения:
-  границы территориальной зоны
 -  границы муниципального образования
 -  характерная точка границ территориальной зоны

Масштаб 1:10000

Руководитель БУ ВО «Нормативно-проектный центр»
Подпись  Ю.В.Шальгина Дата « 19 » мая 2021 г.
Место для отрисовки (при наличии) лица, составившего описание местоположения границ объекта

ОПИСАНИЕ МЕСТОПОЛОЖЕНИЯ ГРАНИЦ

Зона сельскохозяйственного производства - СХ2

(наименование объекта, местоположение границ которого описано
(далее - объект)

Раздел 1

Сведения об объекте		
№ п/п	Характеристики объекта	Описание характеристик
1	2	3
1	Местоположение объекта	Воронежская область, Богучарский муниципальный район, Луговское сельское поселение, село Расковка
2	Площадь объекта \pm величина погрешности определения площади ($P \pm \Delta P$)	112042 \pm 1172 м ²
3	Иные характеристики объекта	-

Раздел 2

Сведения о местоположении границ объекта					
1. Система координат: МСК - 36, зона 2					
2. Сведения о характерных точках границ объекта					
Обозначение характерных точек границ	Координаты, м		Метод определения координат характерной точки	Средняя квадратическая погрешность положения характерной точки (Mt), м	Описание обозначения точки на местности (при наличии)
	X	Y			
1	2	3	4	5	6
1	318506.78	2168717.87	Картометрический	1.00	-
2	318492.83	2168796.50	Картометрический	1.00	-
3	318487.80	2168820.52	Картометрический	1.00	-
4	318435.96	2168961.26	Картометрический	1.00	-
5	318418.04	2168958.93	Картометрический	1.00	-
6	318411.29	2168996.39	Картометрический	1.00	-
7	318349.70	2168992.12	Картометрический	1.00	-
8	318350.09	2169024.86	Картометрический	1.00	-
9	318295.86	2169021.56	Картометрический	1.00	-
10	318290.43	2168987.28	Картометрический	1.00	-
11	318269.09	2168989.42	Картометрический	1.00	-
12	318281.98	2168944.75	Картометрический	1.00	-
13	318342.80	2168704.12	Картометрический	1.00	-
14	318420.76	2168709.31	Картометрический	1.00	-
1	318506.78	2168717.87	Картометрический	1.00	-
15	318378.75	2170187.15	Картометрический	1.00	-
16	318371.59	2170312.08	Картометрический	1.00	-
17	318425.04	2170311.88	Картометрический	1.00	-
18	318437.05	2170379.48	Картометрический	1.00	-
19	318359.58	2170401.17	Картометрический	1.00	-
20	318253.24	2170567.93	Картометрический	1.00	-
21	318180.13	2170571.45	Картометрический	1.00	-
22	318199.79	2170286.70	Картометрический	1.00	-
23	318205.21	2170170.88	Картометрический	1.00	-
15	318378.75	2170187.15	Картометрический	1.00	-
3. Сведения о характерных точках части (частей) границы объекта					
Обозначение характерных точек части границы	Координаты, м		Метод определения координат характерной точки	Средняя квадратическая погрешность положения характерной точки (Mt), м	Описание обозначения точки на местности (при наличии)
	X	Y			
1	2	3	4	5	6
Часть №					
-	-	-	-	-	-

Раздел 4
План границ объекта



Масштаб 1:5000

Используемые условные знаки и обозначения:

- | | |
|---|---|
|  | границы территориальной зоны |
|  | характерная точка границ территориальной зоны |

Руководитель БУВО «Нормативно-проектный центр»
Подпись  Ю.В.Шалыгина Дата « 19 » мая 2021 г.
Место для оттиска печати (при наличии) лица, составившего описание местоположения границ объекта



ОПИСАНИЕ МЕСТОПОЛОЖЕНИЯ ГРАНИЦ

Зона ритуальных объектов - СН1

(наименование объекта, местоположение границ которого описано
(далее - объект)

Раздел 1

Сведения об объекте		
№ п/п	Характеристики объекта	Описание характеристик
1	2	3
1	Местоположение объекта	Воронежская область, Богучарский муниципальный район, Луговское сельское поселение, село Расковка
2	Площадь объекта \pm величина погрешности определения площади ($P \pm \Delta P$)	8379 \pm 320 м ²
3	Иные характеристики объекта	-

Раздел 2

Сведения о местоположении границ объекта					
1. Система координат: МСК - 36, зона 2					
2. Сведения о характерных точках границ объекта					
Обозначение характерных точек границ	Координаты, м		Метод определения координат характерной точки	Средняя квадратическая погрешность положения характерной точки (Mt), м	Описание обозначения точки на местности (при наличии)
	X	Y			
1	2	3	4	5	6
1	318401.77	2169213.99	Картометрический	1.00	-
2	318412.60	2169316.13	Картометрический	1.00	-
3	318333.00	2169326.17	Картометрический	1.00	-
4	318324.46	2169216.22	Картометрический	1.00	-
1	318401.77	2169213.99	Картометрический	1.00	-
3. Сведения о характерных точках части (частей) границы объекта					
Обозначение характерных точек части границы	Координаты, м		Метод определения координат характерной точки	Средняя квадратическая погрешность положения характерной точки (Mt), м	Описание обозначения точки на местности (при наличии)
	X	Y			
1	2	3	4	5	6
Часть №					
-	-	-	-	-	-

Раздел 4

План границ объекта



Масштаб 1:2000

Используемые условные знаки и обозначения :

- | | |
|---|---|
|  | границы территориальной зоны |
|  | характерная точка границ территориальной зоны |

Руководитель БУВО «Нормативно-проектный центр»

Подпись Ю.В. Шалыгина Ю.В. Шалыгина Дата « 19 » мая 2021 г.

Место для оттиска печати (при наличии) лица, составившего описание местоположения границ объекта



Приложение № 5
к правилам землепользования и застройки
Луговского сельского поселения
Богучарского муниципального района
Воронежской области

СВЕДЕНИЯ О ГРАНИЦАХ ТЕРРИТОРИАЛЬНЫХ ЗОН,
СОДЕРЖАЩИЕ ГРАФИЧЕСКОЕ ОПИСАНИЕ МЕСТОПОЛОЖЕНИЯ
ГРАНИЦ ТЕРРИТОРИАЛЬНЫХ ЗОН, ПЕРЕЧЕНЬ КООРДИНАТ
ХАРАКТЕРНЫХ ТОЧЕК ГРАНИЦ ТЕРРИТОРИАЛЬНЫХ ЗОН,
РАСПОЛОЖЕННЫХ ЗА ГРАНИЦАМИ НАСЕЛЕННЫХ ПУНКТОВ НА
ТЕРРИТОРИИ ЛУГОВСКОГО СЕЛЬСКОГО ПОСЕЛЕНИЯ

ОПИСАНИЕ МЕСТОПОЛОЖЕНИЯ ГРАНИЦ

Зона улиц, дорог, инженерной и транспортной инфраструктуры - ИТ1

(наименование объекта, местоположение границ которого описано
(далее - объект)

Раздел 1

Сведения об объекте		
№ п/п	Характеристики объекта	Описание характеристик
1	2	3
1	Местоположение объекта	Воронежская область, Богучарский муниципальный район, Луговское сельское поселение
2	Площадь объекта \pm величина погрешности определения площади ($P \pm \text{Дельта } P$)	539523 \pm -12854 м ²
3	Иные характеристики объекта	-

Раздел 2

Сведения о местоположении границ объекта					
1. Система координат: МСК - 36, зона 2					
2. Сведения о характерных точках границ объекта					
Обозначение характерных точек границ	Координаты, м		Метод определения координат характерной точки	Средняя квадратическая погрешность положения характерной точки (Mt), м	Описание обозначения точки на местности (при наличии)
	X	Y			
1	2	3	4	5	6
1	317956.58	2161679.29	Аналитический	0.50	-
2	317958.83	2161700.07	Аналитический	0.50	-
3	317953.08	2161704.11	Аналитический	0.50	-
4	317946.32	2161706.25	Аналитический	0.50	-
5	317935.98	2161706.25	Аналитический	0.50	-
6	317872.91	2161708.32	Аналитический	0.50	-
7	317835.77	2161709.74	Аналитический	0.50	-
8	317797.77	2161708.02	Аналитический	0.50	-
9	317766.15	2161704.93	Аналитический	0.50	-
10	317736.18	2161700.12	Аналитический	0.50	-
11	317697.71	2161682.05	Аналитический	0.50	-
12	317652.31	2161652.65	Аналитический	0.50	-
13	317626.87	2161632.57	Аналитический	0.50	-
14	317599.54	2161605.96	Аналитический	0.50	-
15	317591.66	2161617.24	Аналитический	0.50	-
16	317580.90	2161616.63	Аналитический	0.50	-
17	317581.58	2161589.40	Аналитический	0.50	-
18	317580.95	2161582.93	Аналитический	0.50	-
19	317572.27	2161561.52	Аналитический	0.50	-
20	317564.48	2161546.10	Аналитический	0.50	-
21	317560.91	2161537.85	Аналитический	0.50	-
22	317552.33	2161522.00	Аналитический	0.50	-
23	317545.09	2161504.90	Аналитический	0.50	-
24	317527.34	2161463.53	Аналитический	0.50	-
25	317511.14	2161417.69	Аналитический	0.50	-
26	317495.09	2161368.24	Аналитический	0.50	-
27	317490.03	2161356.18	Аналитический	0.50	-
28	317509.79	2161347.89	Аналитический	0.50	-
29	317527.72	2161408.57	Аналитический	0.50	-
30	317546.06	2161453.73	Аналитический	0.50	-
31	317563.62	2161497.20	Аналитический	0.50	-
32	317581.02	2161537.57	Аналитический	0.50	-
33	317605.31	2161582.09	Аналитический	0.50	-
34	317645.73	2161619.58	Аналитический	0.50	-
35	317671.86	2161640.98	Аналитический	0.50	-
36	317714.10	2161667.07	Аналитический	0.50	-

1	2	3	4	5	6
37	317747.78	2161678.05	Аналитический	0.50	-
38	317770.82	2161684.24	Аналитический	0.50	-
39	317824.97	2161688.41	Аналитический	0.50	-
40	317911.23	2161683.51	Аналитический	0.50	-
1	317956.58	2161679.29	Аналитический	0.50	-
41	316366.70	2159671.63	Аналитический	0.50	-
42	316367.64	2159674.94	Аналитический	0.50	-
43	316368.04	2159684.08	Аналитический	0.50	-
44	316363.82	2159690.54	Аналитический	0.50	-
45	316378.30	2159817.88	Аналитический	0.50	-
46	316384.63	2159873.60	Аналитический	0.50	-
47	316392.18	2159946.98	Аналитический	0.50	-
48	316408.38	2160104.33	Аналитический	0.50	-
49	316430.93	2160301.42	Аналитический	0.50	-
50	316458.90	2160528.01	Аналитический	0.50	-
51	316471.47	2160627.25	Аналитический	0.50	-
52	316478.98	2160680.55	Аналитический	0.50	-
53	316484.82	2160709.12	Аналитический	0.50	-
54	316493.24	2160722.64	Аналитический	0.50	-
55	316494.34	2160738.14	Аналитический	0.50	-
56	316489.72	2160761.55	Аналитический	0.50	-
57	316492.07	2160796.60	Аналитический	0.50	-
58	316497.52	2160845.97	Аналитический	0.50	-
59	316512.41	2160938.78	Аналитический	0.50	-
60	316519.19	2160977.74	Аналитический	0.50	-
61	316533.76	2160988.14	Аналитический	0.50	-
62	316544.01	2160992.51	Аналитический	0.50	-
63	316558.34	2160991.71	Аналитический	0.50	-
64	316608.19	2160982.92	Аналитический	0.50	-
65	316700.38	2160966.66	Аналитический	0.50	-
66	316812.96	2160944.02	Аналитический	0.50	-
67	316830.74	2160940.20	Аналитический	0.50	-
68	316833.29	2160949.40	Аналитический	0.50	-
69	316834.77	2160957.83	Аналитический	0.50	-
70	316835.06	2160959.71	Аналитический	0.50	-
71	316795.65	2160967.67	Аналитический	0.50	-
72	316710.48	2160985.10	Аналитический	0.50	-
73	316633.66	2161002.04	Аналитический	0.50	-
74	316556.11	2161019.34	Аналитический	0.50	-
75	316548.00	2161020.79	Аналитический	0.50	-
76	316540.75	2161022.46	Аналитический	0.50	-
77	316528.69	2161027.97	Аналитический	0.50	-
78	316524.71	2161034.08	Аналитический	0.50	-
79	316524.57	2161043.95	Аналитический	0.50	-
80	316533.44	2161138.44	Аналитический	0.50	-
81	316537.10	2161209.28	Аналитический	0.50	-
82	316512.41	2161211.97	Аналитический	0.50	-

1	2	3	4	5	6
83	316512.96	2161206.25	Аналитический	0.50	-
84	316502.74	2161135.21	Аналитический	0.50	-
85	316499.16	2161096.78	Аналитический	0.50	-
86	316489.10	2161039.27	Аналитический	0.50	-
87	316482.98	2161036.92	Аналитический	0.50	-
88	316467.64	2161034.74	Аналитический	0.50	-
89	316465.73	2161017.72	Аналитический	0.50	-
90	316479.04	2161005.26	Аналитический	0.50	-
91	316483.13	2160996.54	Аналитический	0.50	-
92	316480.83	2160953.07	Аналитический	0.50	-
93	316471.55	2160856.75	Аналитический	0.50	-
94	316466.64	2160815.34	Аналитический	0.50	-
95	316462.51	2160801.80	Аналитический	0.50	-
96	316453.43	2160790.29	Аналитический	0.50	-
97	316451.24	2160768.62	Аналитический	0.50	-
98	316458.48	2160753.24	Аналитический	0.50	-
99	316452.15	2160686.59	Аналитический	0.50	-
100	316439.79	2160558.89	Аналитический	0.50	-
101	316409.39	2160300.49	Аналитический	0.50	-
102	316386.51	2160103.37	Аналитический	0.50	-
103	316360.24	2159874.66	Аналитический	0.50	-
104	316344.67	2159749.17	Аналитический	0.50	-
105	316347.28	2159739.95	Аналитический	0.50	-
106	316356.27	2159708.31	Аналитический	0.50	-
41	316366.70	2159671.63	Аналитический	0.50	-
107	316537.98	2161219.01	Аналитический	0.50	-
108	316548.38	2161287.99	Аналитический	0.50	-
109	316562.07	2161405.41	Аналитический	0.50	-
110	316575.83	2161523.48	Аналитический	0.50	-
111	316636.54	2162031.66	Аналитический	0.50	-
112	316665.77	2162201.76	Аналитический	0.50	-
113	316702.35	2162370.60	Аналитический	0.50	-
114	316729.50	2162485.83	Аналитический	0.50	-
115	316735.22	2162505.01	Аналитический	0.50	-
116	316736.57	2162509.54	Аналитический	0.50	-
117	316832.84	2162923.15	Аналитический	0.50	-
118	316886.37	2163140.59	Аналитический	0.50	-
119	316889.59	2163148.64	Аналитический	0.50	-
120	316895.12	2163147.66	Аналитический	0.50	-
121	316897.76	2163160.75	Аналитический	0.50	-
122	316891.69	2163162.69	Аналитический	0.50	-
123	316893.65	2163171.29	Аналитический	0.50	-
124	317017.96	2163705.10	Аналитический	0.50	-
125	317047.71	2163829.57	Аналитический	0.50	-
126	317067.61	2163918.97	Аналитический	0.50	-
127	317149.24	2164254.68	Аналитический	0.50	-
128	317239.70	2164708.62	Аналитический	0.50	-

1	2	3	4	5	6
129	317245.00	2164707.95	Аналитический	0.50	-
130	317247.09	2164719.09	Аналитический	0.50	-
131	317241.64	2164720.44	Аналитический	0.50	-
132	317266.67	2164858.08	Аналитический	0.50	-
133	317296.50	2165012.50	Аналитический	0.50	-
134	317329.70	2165190.15	Аналитический	0.50	-
135	317331.97	2165190.12	Аналитический	0.50	-
136	317332.53	2165196.69	Аналитический	0.50	-
137	317330.84	2165197.09	Аналитический	0.50	-
138	317377.61	2165435.28	Аналитический	0.50	-
139	317405.20	2165575.53	Аналитический	0.50	-
140	317408.68	2165574.68	Аналитический	0.50	-
141	317410.54	2165582.52	Аналитический	0.50	-
142	317406.86	2165584.03	Аналитический	0.50	-
143	317436.12	2165714.34	Аналитический	0.50	-
144	317475.98	2165870.19	Аналитический	0.50	-
145	317525.17	2166062.53	Аналитический	0.50	-
146	317531.34	2166082.66	Аналитический	0.50	-
147	317537.05	2166095.25	Аналитический	0.50	-
148	317547.05	2166107.92	Аналитический	0.50	-
149	317557.41	2166119.90	Аналитический	0.50	-
150	317550.72	2166137.32	Аналитический	0.50	-
151	317547.26	2166138.61	Аналитический	0.50	-
152	317550.78	2166154.76	Аналитический	0.50	-
153	317581.49	2166271.71	Аналитический	0.50	-
154	317586.47	2166271.33	Аналитический	0.50	-
155	317590.40	2166284.75	Аналитический	0.50	-
156	317586.68	2166287.73	Аналитический	0.50	-
157	317613.90	2166424.34	Аналитический	0.50	-
158	317623.45	2166443.98	Аналитический	0.50	-
159	317629.16	2166448.10	Аналитический	0.50	-
160	317638.71	2166448.14	Аналитический	0.50	-
161	317643.09	2166471.50	Аналитический	0.50	-
162	317636.95	2166475.77	Аналитический	0.50	-
163	317631.91	2166485.55	Аналитический	0.50	-
164	317631.26	2166502.15	Аналитический	0.50	-
165	317724.87	2166926.46	Аналитический	0.50	-
166	317783.83	2167181.11	Аналитический	0.50	-
167	317808.12	2167299.08	Аналитический	0.50	-
168	317821.04	2167332.83	Аналитический	0.50	-
169	317829.04	2167338.70	Аналитический	0.50	-
170	317836.93	2167342.64	Аналитический	0.50	-
171	317852.84	2167345.02	Аналитический	0.50	-
172	317852.30	2167361.17	Аналитический	0.50	-
173	317841.40	2167362.05	Аналитический	0.50	-
174	317838.18	2167365.93	Аналитический	0.50	-
175	317832.59	2167374.59	Аналитический	0.50	-
176	317831.70	2167383.76	Аналитический	0.50	-

1	2	3	4	5	6
177	317833.72	2167394.56	Аналитический	0.50	-
178	317837.13	2167420.29	Аналитический	0.50	-
179	317924.91	2167805.10	Аналитический	0.50	-
180	317969.58	2167986.59	Аналитический	0.50	-
181	317980.31	2167987.28	Аналитический	0.50	-
182	317987.09	2168015.66	Аналитический	0.50	-
183	317980.08	2168029.48	Аналитический	0.50	-
184	317994.46	2168091.99	Аналитический	0.50	-
185	318004.85	2168157.85	Аналитический	0.50	-
186	318018.68	2168206.10	Аналитический	0.50	-
187	318025.10	2168215.10	Аналитический	0.50	-
188	318035.45	2168218.85	Аналитический	0.50	-
189	318046.06	2168220.48	Аналитический	0.50	-
190	318154.97	2168211.17	Аналитический	0.50	-
191	318242.34	2168203.72	Аналитический	0.50	-
192	318308.44	2168197.69	Аналитический	0.20	-
193	318313.51	2168214.63	Аналитический	0.20	-
194	318253.67	2168220.30	Картометрический	1.00	-
195	318165.02	2168228.28	Картометрический	1.00	-
196	318069.79	2168236.85	Картометрический	1.00	-
197	318051.84	2168239.60	Картометрический	1.00	-
198	318039.95	2168242.71	Аналитический	0.50	-
199	318033.50	2168248.06	Аналитический	0.50	-
200	318029.61	2168256.94	Аналитический	0.50	-
201	318034.30	2168280.40	Аналитический	0.50	-
202	318065.69	2168427.01	Аналитический	0.50	-
203	318069.45	2168462.70	Аналитический	0.50	-
204	318071.50	2168470.17	Аналитический	0.50	-
205	318118.59	2168678.27	Аналитический	0.50	-
206	318151.08	2168819.86	Аналитический	0.50	-
207	318188.34	2168980.07	Аналитический	0.50	-
208	318190.39	2168985.87	Аналитический	0.50	-
209	318193.29	2168990.57	Аналитический	0.50	-
210	318196.61	2168992.44	Аналитический	0.50	-
211	318201.17	2168993.48	Аналитический	0.50	-
212	318206.81	2168993.18	Аналитический	0.50	-
213	318207.03	2168995.11	Аналитический	0.50	-
214	318208.73	2169009.84	Аналитический	0.50	-
215	318202.55	2169011.17	Аналитический	0.50	-
216	318198.47	2169012.90	Аналитический	0.50	-
217	318196.40	2169016.49	Аналитический	0.50	-
218	318195.36	2169020.99	Аналитический	0.50	-
219	318195.92	2169025.26	Аналитический	0.50	-
220	318218.00	2169185.31	Аналитический	0.50	-
221	318222.86	2169184.33	Аналитический	0.50	-
222	318223.75	2169191.14	Аналитический	0.50	-
223	318219.37	2169193.01	Аналитический	0.50	-
224	318227.58	2169277.00	Аналитический	0.50	-

1	2	3	4	5	6
225	318230.45	2169320.00	Аналитический	0.20	-
226	318232.63	2169450.18	Аналитический	0.20	-
227	318231.97	2169458.07	Аналитический	0.50	-
228	318231.41	2169464.84	Аналитический	0.50	-
229	318230.58	2169474.91	Аналитический	0.50	-
230	318229.28	2169490.70	Аналитический	0.50	-
231	318225.58	2169535.51	Аналитический	0.20	-
232	318218.37	2169604.74	Аналитический	0.20	-
233	318225.08	2169612.36	Аналитический	0.20	-
234	318224.93	2169629.51	Аналитический	0.50	-
235	318224.85	2169639.77	Аналитический	0.20	-
236	318216.90	2169640.95	Аналитический	0.20	-
237	318216.45	2169642.01	Аналитический	0.50	-
238	318215.76	2169643.64	Аналитический	0.50	-
239	318212.82	2169650.59	Аналитический	0.50	-
240	318212.37	2169651.66	Аналитический	0.20	-
241	318198.95	2169811.17	Аналитический	0.20	-
242	318195.65	2169839.02	Аналитический	0.20	-
243	318199.07	2169841.68	Аналитический	0.20	-
244	318203.62	2169843.72	Аналитический	0.20	-
245	318204.15	2169847.29	Аналитический	0.20	-
246	318208.44	2169847.28	Аналитический	0.50	-
247	318208.39	2169855.65	Аналитический	0.50	-
248	318201.49	2169856.45	Аналитический	0.50	-
249	318198.79	2169858.15	Аналитический	0.50	-
250	318196.55	2169860.44	Аналитический	0.50	-
251	318194.06	2169865.57	Аналитический	0.50	-
252	318181.91	2169973.95	Аналитический	0.50	-
253	318169.06	2170083.17	Аналитический	0.50	-
254	318161.47	2170146.29	Аналитический	0.50	-
255	318165.82	2170145.95	Аналитический	0.50	-
256	318165.08	2170155.10	Аналитический	0.50	-
257	318159.90	2170156.44	Аналитический	0.50	-
258	318112.60	2170616.68	Аналитический	0.50	-
259	318113.65	2170620.90	Аналитический	0.50	-
260	318116.26	2170625.21	Аналитический	0.50	-
261	318121.85	2170629.51	Аналитический	0.50	-
262	318127.29	2170631.92	Аналитический	0.50	-
263	318124.93	2170650.69	Аналитический	0.50	-
264	318119.04	2170653.10	Аналитический	0.50	-
265	318113.38	2170656.65	Аналитический	0.50	-
266	318110.36	2170659.59	Аналитический	0.50	-
267	318109.01	2170661.32	Аналитический	0.50	-
268	318106.80	2170664.84	Аналитический	0.50	-
269	318084.12	2170882.72	Аналитический	0.50	-
270	318086.70	2170883.34	Аналитический	0.50	-
271	318085.46	2170893.40	Аналитический	0.50	-
272	318082.92	2170893.26	Аналитический	0.50	-

1	2	3	4	5	6
273	318055.36	2171161.38	Аналитический	0.50	-
274	318044.16	2171294.66	Аналитический	0.50	-
275	318044.66	2171298.48	Аналитический	0.50	-
276	318046.77	2171300.79	Аналитический	0.50	-
277	318050.08	2171304.20	Аналитический	0.50	-
278	318053.70	2171306.51	Аналитический	0.50	-
279	318059.42	2171309.02	Аналитический	0.50	-
280	318058.62	2171327.09	Аналитический	0.50	-
281	318050.68	2171328.90	Аналитический	0.50	-
282	318045.77	2171331.11	Аналитический	0.50	-
283	318042.15	2171333.82	Аналитический	0.50	-
284	318039.04	2171337.53	Аналитический	0.50	-
285	318037.54	2171348.55	Аналитический	0.50	-
286	318033.42	2171391.45	Аналитический	0.50	-
287	318036.31	2171391.56	Аналитический	0.50	-
288	318035.45	2171401.62	Аналитический	0.50	-
289	318032.35	2171401.40	Аналитический	0.50	-
290	318019.32	2171525.64	Аналитический	0.50	-
291	317967.97	2172018.39	Аналитический	0.50	-
292	317970.86	2172018.90	Аналитический	0.50	-
293	317970.11	2172027.81	Аналитический	0.50	-
294	317967.22	2172027.70	Аналитический	0.50	-
295	317924.31	2172481.52	Аналитический	0.50	-
296	317902.46	2172694.71	Аналитический	0.50	-
297	317894.29	2172693.33	Аналитический	0.20	-
298	317884.40	2172692.44	Аналитический	0.20	-
299	317878.86	2172691.72	Аналитический	0.20	-
300	317877.86	2172691.58	Аналитический	0.20	-
301	317900.43	2172478.15	Аналитический	0.50	-
302	317944.55	2172017.53	Аналитический	0.50	-
303	317995.57	2171522.78	Аналитический	0.50	-
304	318013.79	2171346.15	Аналитический	0.50	-
305	318015.12	2171331.99	Аналитический	0.50	-
306	318014.12	2171328.27	Аналитический	0.50	-
307	318012.05	2171325.85	Аналитический	0.50	-
308	318007.33	2171324.30	Аналитический	0.50	-
309	318002.75	2171326.44	Аналитический	0.50	-
310	318001.88	2171319.82	Аналитический	0.50	-
311	318010.55	2171314.04	Аналитический	0.50	-
312	318014.46	2171310.32	Аналитический	0.50	-
313	318016.82	2171305.94	Аналитический	0.50	-
314	318018.86	2171302.20	Аналитический	0.50	-
315	318031.89	2171157.08	Аналитический	0.50	-
316	318042.78	2171050.84	Аналитический	0.50	-
317	318083.25	2170656.00	Аналитический	0.50	-
318	318132.63	2170179.88	Аналитический	0.50	-
319	318135.06	2170156.44	Аналитический	0.50	-
320	318131.06	2170154.75	Аналитический	0.50	-

1	2	3	4	5	6
321	318131.84	2170146.01	Аналитический	0.50	-
322	318135.25	2170146.18	Аналитический	0.50	-
323	318142.86	2170062.54	Аналитический	0.50	-
324	318146.92	2170011.63	Аналитический	0.50	-
325	318147.42	2170005.43	Аналитический	0.50	-
326	318140.48	2170002.17	Аналитический	0.50	-
327	318124.86	2169997.35	Аналитический	0.50	-
328	318107.74	2169994.46	Аналитический	0.50	-
329	318062.62	2169986.48	Аналитический	0.50	-
330	318015.87	2169980.75	Аналитический	0.50	-
331	317955.18	2169973.30	Аналитический	0.50	-
332	317851.52	2169960.51	Аналитический	0.50	-
333	317635.65	2169930.23	Аналитический	0.50	-
334	317457.72	2169906.53	Аналитический	0.50	-
335	317273.59	2169882.58	Аналитический	0.50	-
336	317138.70	2169865.50	Аналитический	0.50	-
337	317024.60	2169851.05	Аналитический	0.50	-
338	316746.11	2169814.30	Аналитический	0.50	-
339	316619.71	2169797.62	Аналитический	0.50	-
340	316461.38	2169777.79	Аналитический	0.50	-
341	316382.43	2169767.90	Аналитический	0.50	-
342	316197.15	2169744.35	Аналитический	0.50	-
343	316097.52	2169731.30	Аналитический	0.50	-
344	315992.23	2169719.67	Аналитический	0.50	-
345	315929.45	2169712.25	Аналитический	0.50	-
346	315836.41	2169707.27	Аналитический	0.50	-
347	315796.82	2169706.76	Аналитический	0.50	-
348	315757.19	2169707.66	Аналитический	0.50	-
349	315644.50	2169714.62	Аналитический	0.50	-
350	315566.79	2169719.68	Аналитический	0.50	-
351	315371.73	2169732.62	Аналитический	0.50	-
352	315262.25	2169739.96	Аналитический	0.50	-
353	315163.16	2169746.61	Аналитический	0.50	-
354	315047.19	2169754.91	Аналитический	0.50	-
355	314934.64	2169765.59	Аналитический	0.50	-
356	314842.40	2169774.58	Аналитический	0.50	-
357	314789.44	2169777.62	Аналитический	0.50	-
358	314674.30	2169780.12	Аналитический	0.50	-
359	314647.82	2169780.16	Аналитический	0.50	-
360	314568.34	2169775.07	Аналитический	0.50	-
361	314431.31	2169762.13	Аналитический	0.50	-
362	314307.26	2169750.41	Аналитический	0.50	-
363	314202.75	2169740.78	Аналитический	0.50	-
364	314088.94	2169730.11	Аналитический	0.50	-
365	313971.38	2169718.75	Аналитический	0.50	-
366	313861.78	2169708.15	Аналитический	0.50	-
367	313756.13	2169697.44	Аналитический	0.50	-
368	313686.54	2169690.12	Аналитический	0.50	-

1	2	3	4	5	6
369	313632.46	2169686.18	Аналитический	0.50	-
370	313539.12	2169672.35	Аналитический	0.50	-
371	313493.10	2169665.19	Аналитический	0.50	-
372	313410.29	2169652.31	Аналитический	0.50	-
373	313211.08	2169621.27	Аналитический	0.50	-
374	313065.16	2169596.42	Аналитический	0.50	-
375	312972.92	2169582.03	Аналитический	0.50	-
376	312847.51	2169559.45	Аналитический	0.50	-
377	312787.85	2169549.50	Аналитический	0.50	-
378	312732.80	2169541.58	Аналитический	0.50	-
379	312700.61	2169537.70	Аналитический	0.50	-
380	312583.34	2169520.27	Аналитический	0.50	-
381	312498.96	2169504.94	Аналитический	0.50	-
382	312463.18	2169501.47	Аналитический	0.50	-
383	312437.53	2169501.76	Аналитический	0.50	-
384	312416.28	2169506.76	Аналитический	0.50	-
385	312381.66	2169519.85	Аналитический	0.50	-
386	312341.13	2169539.59	Аналитический	0.50	-
387	312282.06	2169578.13	Аналитический	0.50	-
388	312244.57	2169616.25	Аналитический	0.50	-
389	312168.28	2169696.63	Аналитический	0.50	-
390	312148.30	2169714.78	Аналитический	0.50	-
391	312152.91	2169719.16	Аналитический	0.50	-
392	312145.42	2169727.30	Аналитический	0.50	-
393	312141.29	2169723.23	Аналитический	0.50	-
394	312112.89	2169753.57	Аналитический	0.50	-
395	312043.73	2169827.45	Аналитический	0.50	-
396	312025.76	2169844.00	Аналитический	0.50	-
397	312003.98	2169863.19	Аналитический	0.50	-
398	311948.67	2169886.22	Аналитический	0.50	-
399	311917.92	2169898.14	Аналитический	0.50	-
400	311905.84	2169903.08	Аналитический	0.50	-
401	311903.55	2169915.01	Аналитический	0.50	-
402	311893.69	2169915.76	Аналитический	0.50	-
403	311892.69	2169908.02	Аналитический	0.50	-
404	311890.61	2169908.03	Аналитический	0.50	-
405	311867.39	2169917.46	Аналитический	0.50	-
406	311791.31	2169948.34	Аналитический	0.50	-
407	311696.67	2169985.97	Аналитический	0.50	-
408	311599.11	2170024.76	Аналитический	0.50	-
409	311489.22	2170069.69	Аналитический	0.50	-
410	311376.70	2170115.69	Аналитический	0.50	-
411	311280.16	2170156.19	Аналитический	0.50	-
412	311175.22	2170200.21	Аналитический	0.50	-
413	311037.55	2170259.14	Аналитический	0.50	-
414	310910.10	2170313.70	Аналитический	0.50	-
415	310809.92	2170356.42	Аналитический	0.50	-
416	310713.12	2170397.71	Аналитический	0.50	-

1	2	3	4	5	6
417	310589.15	2170449.28	Аналитический	0.50	-
418	310485.55	2170492.38	Аналитический	0.50	-
419	310397.75	2170528.92	Аналитический	0.50	-
420	310383.29	2170536.49	Аналитический	0.50	-
421	310379.31	2170543.80	Аналитический	0.50	-
422	310378.66	2170553.30	Аналитический	0.50	-
423	310364.84	2170553.88	Аналитический	0.50	-
424	310364.35	2170544.90	Аналитический	0.50	-
425	310363.18	2170543.24	Аналитический	0.50	-
426	310360.75	2170542.92	Аналитический	0.50	-
427	310361.45	2170534.72	Аналитический	0.50	-
428	310362.15	2170526.46	Аналитический	0.50	-
429	310362.62	2170520.85	Аналитический	0.50	-
430	310366.46	2170519.71	Аналитический	0.50	-
431	310368.26	2170517.11	Аналитический	0.50	-
432	310369.03	2170500.50	Аналитический	0.50	-
433	310381.53	2170499.41	Аналитический	0.50	-
434	310384.05	2170509.80	Аналитический	0.50	-
435	310386.78	2170511.35	Аналитический	0.50	-
436	310389.21	2170510.91	Аналитический	0.50	-
437	310477.64	2170475.16	Аналитический	0.50	-
438	310585.36	2170430.21	Аналитический	0.50	-
439	310703.00	2170380.38	Аналитический	0.50	-
440	310803.37	2170337.80	Аналитический	0.50	-
441	310899.82	2170296.89	Аналитический	0.50	-
442	311042.36	2170235.97	Аналитический	0.50	-
443	311165.67	2170183.27	Аналитический	0.50	-
444	311273.10	2170137.74	Аналитический	0.50	-
445	311369.62	2170096.83	Аналитический	0.50	-
446	311484.76	2170050.18	Аналитический	0.50	-
447	311594.14	2170005.86	Аналитический	0.50	-
448	311689.21	2169967.84	Аналитический	0.50	-
449	311784.27	2169929.82	Аналитический	0.50	-
450	311865.82	2169897.19	Аналитический	0.50	-
451	311939.98	2169866.19	Аналитический	0.50	-
452	311983.22	2169847.97	Аналитический	0.50	-
453	311996.77	2169839.94	Аналитический	0.50	-
454	312016.78	2169823.50	Аналитический	0.50	-
455	312054.86	2169784.07	Аналитический	0.50	-
456	312128.87	2169707.43	Аналитический	0.50	-
457	312149.77	2169686.22	Аналитический	0.50	-
458	312221.68	2169610.82	Аналитический	0.50	-
459	312247.13	2169585.78	Аналитический	0.50	-
460	312260.17	2169571.38	Аналитический	0.50	-
461	312284.61	2169549.33	Аналитический	0.50	-
462	312312.59	2169528.76	Аналитический	0.50	-
463	312340.15	2169512.71	Аналитический	0.50	-
464	312353.84	2169504.77	Аналитический	0.50	-

1	2	3	4	5	6
465	312376.79	2169491.72	Аналитический	0.50	-
466	312402.72	2169482.25	Аналитический	0.50	-
467	312428.64	2169475.67	Аналитический	0.50	-
468	312445.50	2169474.44	Аналитический	0.50	-
469	312464.43	2169476.08	Аналитический	0.50	-
470	312496.85	2169482.93	Аналитический	0.50	-
471	312583.10	2169499.16	Аналитический	0.50	-
472	312706.18	2169518.94	Аналитический	0.50	-
473	312788.62	2169530.12	Аналитический	0.50	-
474	312849.05	2169540.30	Аналитический	0.50	-
475	312971.58	2169561.44	Аналитический	0.50	-
476	313104.74	2169583.07	Аналитический	0.50	-
477	313217.67	2169601.01	Аналитический	0.50	-
478	313353.81	2169622.13	Аналитический	0.50	-
479	313413.09	2169631.33	Аналитический	0.50	-
480	313475.55	2169641.15	Аналитический	0.50	-
481	313478.77	2169638.81	Аналитический	0.50	-
482	313479.99	2169630.34	Аналитический	0.50	-
483	313495.70	2169630.72	Аналитический	0.50	-
484	313496.83	2169642.81	Аналитический	0.50	-
485	313498.88	2169647.02	Аналитический	0.50	-
486	313540.85	2169652.51	Аналитический	0.50	-
487	313581.24	2169657.79	Аналитический	0.50	-
488	313651.08	2169668.00	Аналитический	0.50	-
489	313692.04	2169672.45	Аналитический	0.50	-
490	313755.13	2169678.53	Аналитический	0.50	-
491	313868.82	2169689.12	Аналитический	0.50	-
492	313973.58	2169698.52	Аналитический	0.50	-
493	314094.31	2169709.34	Аналитический	0.50	-
494	314185.09	2169717.23	Аналитический	0.50	-
495	314291.99	2169726.28	Аналитический	0.50	-
496	314338.82	2169731.02	Аналитический	0.50	-
497	314357.29	2169732.89	Аналитический	0.50	-
498	314434.70	2169740.73	Аналитический	0.50	-
499	314574.69	2169754.90	Аналитический	0.50	-
500	314642.67	2169759.13	Аналитический	0.50	-
501	314669.86	2169759.65	Аналитический	0.50	-
502	314789.34	2169756.54	Аналитический	0.50	-
503	314836.22	2169752.83	Аналитический	0.50	-
504	314934.60	2169743.31	Аналитический	0.50	-
505	315050.13	2169732.19	Аналитический	0.50	-
506	315174.62	2169724.34	Аналитический	0.50	-
507	315252.06	2169719.36	Аналитический	0.50	-
508	315360.56	2169712.38	Аналитический	0.50	-
509	315571.05	2169698.61	Аналитический	0.50	-
510	315642.62	2169693.79	Аналитический	0.50	-
511	315759.27	2169687.41	Аналитический	0.50	-
512	315804.31	2169685.33	Аналитический	0.50	-

1	2	3	4	5	6
513	315838.64	2169685.01	Аналитический	0.50	-
514	315935.19	2169691.43	Аналитический	0.50	-
515	316011.03	2169699.74	Аналитический	0.50	-
516	316108.35	2169711.68	Аналитический	0.50	-
517	316193.04	2169723.01	Аналитический	0.50	-
518	316403.29	2169749.99	Аналитический	0.50	-
519	316627.29	2169778.09	Аналитический	0.50	-
520	316767.29	2169796.32	Аналитический	0.50	-
521	317024.79	2169829.84	Аналитический	0.50	-
522	317278.41	2169862.14	Аналитический	0.50	-
523	317462.37	2169885.94	Аналитический	0.50	-
524	317623.90	2169907.12	Аналитический	0.50	-
525	317854.60	2169939.74	Аналитический	0.50	-
526	317956.31	2169952.73	Аналитический	0.50	-
527	318047.37	2169965.07	Аналитический	0.50	-
528	318112.85	2169970.59	Аналитический	0.50	-
529	318126.99	2169971.76	Аналитический	0.50	-
530	318134.54	2169972.39	Аналитический	0.50	-
531	318148.26	2169970.36	Аналитический	0.50	-
532	318152.01	2169954.16	Аналитический	0.50	-
533	318177.67	2169688.93	Аналитический	0.50	-
534	318170.54	2169684.52	Аналитический	0.50	-
535	318170.30	2169676.55	Аналитический	0.50	-
536	318173.65	2169669.52	Аналитический	0.50	-
537	318177.97	2169654.29	Аналитический	0.50	-
538	318185.29	2169638.17	Аналитический	0.50	-
539	318202.37	2169475.17	Аналитический	0.50	-
540	318200.18	2169475.23	Аналитический	0.50	-
541	318200.93	2169467.60	Аналитический	0.50	-
542	318203.55	2169467.48	Аналитический	0.50	-
543	318205.30	2169362.04	Аналитический	0.50	-
544	318202.16	2169280.51	Аналитический	0.50	-
545	318195.94	2169192.67	Аналитический	0.50	-
546	318191.51	2169193.32	Аналитический	0.50	-
547	318190.71	2169187.79	Аналитический	0.50	-
548	318194.30	2169187.27	Аналитический	0.50	-
549	318178.66	2169059.20	Аналитический	0.50	-
550	318105.29	2168724.30	Аналитический	0.50	-
551	318046.40	2168476.02	Аналитический	0.50	-
552	318032.28	2168465.00	Аналитический	0.50	-
553	318025.89	2168436.03	Аналитический	0.50	-
554	318027.85	2168433.12	Аналитический	0.50	-
555	318036.06	2168420.88	Аналитический	0.50	-
556	318003.82	2168280.71	Аналитический	0.50	-
557	317987.82	2168213.67	Аналитический	0.50	-
558	317978.19	2168174.74	Аналитический	0.50	-
559	317963.66	2168091.36	Аналитический	0.50	-
560	317950.66	2168028.85	Аналитический	0.50	-


1	2	3	4	5	6
561	317900.62	2167815.35	Аналитический	0.50	-
562	317888.57	2167762.13	Аналитический	0.50	-
563	317807.12	2167406.06	Аналитический	0.50	-
564	317795.48	2167358.67	Аналитический	0.50	-
565	317758.04	2167175.01	Аналитический	0.50	-
566	317701.10	2166932.03	Аналитический	0.50	-
567	317651.84	2166714.99	Аналитический	0.50	-
568	317598.33	2166479.20	Аналитический	0.50	-
569	317552.63	2166294.91	Аналитический	0.50	-
570	317550.78	2166294.65	Аналитический	0.50	-
571	317546.80	2166279.44	Аналитический	0.50	-
572	317548.86	2166276.73	Аналитический	0.50	-
573	317518.20	2166145.80	Аналитический	0.50	-
574	317512.14	2166128.93	Аналитический	0.50	-
575	317511.41	2166126.91	Аналитический	0.50	-
576	317501.08	2166117.32	Аналитический	0.50	-
577	317478.11	2166100.11	Аналитический	0.50	-
578	317481.98	2166089.16	Аналитический	0.50	-
579	317496.03	2166091.31	Аналитический	0.50	-
580	317502.92	2166090.22	Аналитический	0.50	-
581	317503.94	2166071.08	Аналитический	0.50	-
582	317452.59	2165873.16	Аналитический	0.50	-
583	317412.50	2165718.12	Аналитический	0.50	-
584	317383.07	2165590.36	Аналитический	0.50	-
585	317380.53	2165590.86	Аналитический	0.50	-
586	317378.76	2165582.52	Аналитический	0.50	-
587	317381.56	2165581.62	Аналитический	0.50	-
588	317354.37	2165442.08	Аналитический	0.50	-
589	317307.80	2165201.91	Аналитический	0.50	-
590	317304.36	2165202.36	Аналитический	0.50	-
591	317303.15	2165194.37	Аналитический	0.50	-
592	317305.92	2165193.51	Аналитический	0.50	-
593	317273.00	2165019.84	Аналитический	0.50	-
594	317243.99	2164866.82	Аналитический	0.50	-
595	317215.88	2164725.17	Аналитический	0.50	-
596	317213.03	2164725.27	Аналитический	0.50	-
597	317210.95	2164714.25	Аналитический	0.50	-
598	317213.32	2164713.32	Аналитический	0.50	-
599	317125.79	2164261.60	Аналитический	0.50	-
600	317044.84	2163923.28	Аналитический	0.50	-
601	316999.29	2163733.32	Аналитический	0.50	-
602	316995.85	2163714.64	Аналитический	0.50	-
603	316991.73	2163709.82	Аналитический	0.50	-
604	316987.01	2163707.81	Аналитический	0.50	-
605	316980.99	2163705.91	Аналитический	0.50	-
606	316980.09	2163691.65	Аналитический	0.50	-
607	316983.70	2163690.55	Аналитический	0.50	-
608	316988.12	2163687.73	Аналитический	0.50	-

1	2	3	4	5	6
609	316988.96	2163682.74	Аналитический	0.50	-
610	316868.40	2163174.72	Аналитический	0.50	-
611	316867.16	2163169.46	Аналитический	0.50	-
612	316863.27	2163170.44	Аналитический	0.50	-
613	316859.63	2163157.02	Аналитический	0.50	-
614	316863.39	2163155.54	Аналитический	0.50	-
615	316751.52	2162689.11	Аналитический	0.50	-
616	316707.04	2162506.49	Аналитический	0.50	-
617	316675.23	2162375.88	Аналитический	0.50	-
618	316639.84	2162206.72	Аналитический	0.50	-
619	316612.84	2162034.06	Аналитический	0.50	-
620	316550.71	2161523.13	Аналитический	0.50	-
621	316536.98	2161408.62	Аналитический	0.50	-
622	316521.15	2161276.64	Аналитический	0.50	-
623	316514.37	2161224.78	Аналитический	0.50	-
624	316515.04	2161220.98	Аналитический	0.50	-
107	316537.98	2161219.01	Аналитический	0.50	-
3. Сведения о характерных точках части (частей) границы объекта					
Обозначение характерных точек части границы	Координаты, м		Метод определения координат характерной точки	Средняя квадратическая погрешность положения характерной точки (Mt), м	Описание обозначения точки на местности (при наличии)
	X	Y			
1	2	3	4	5	6
Часть №					
-	-	-	-	-	-

Раздел 4

План границ объекта

Схема расположения листов плана границ объекта

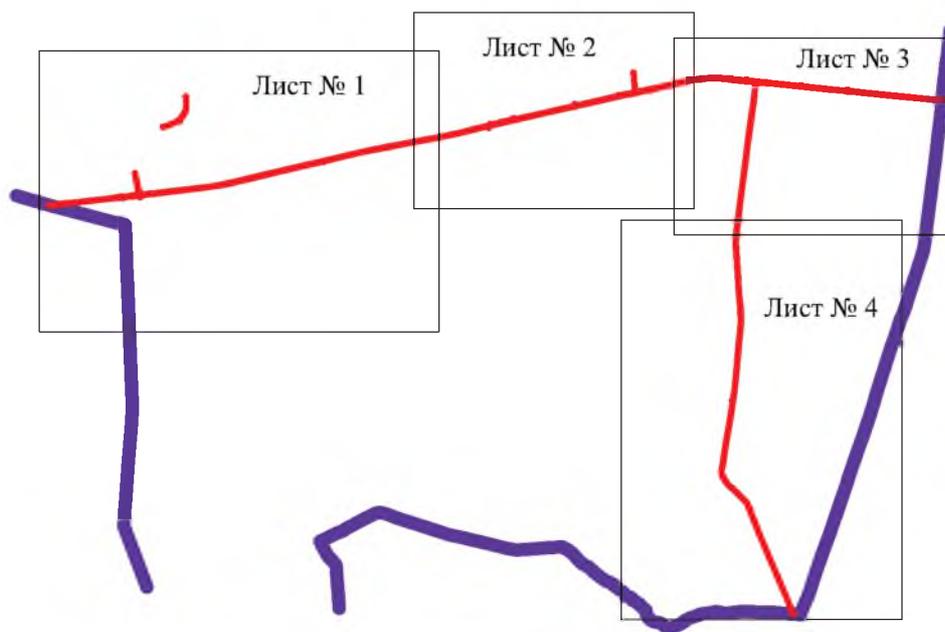

Масштаб 1:100000

Используемые условные знаки и обозначения :

- | | |
|----------|---|
| | границы территориальной зоны |
| | границы муниципального образования |
| Лист № 1 | область и номер листа плана границ объектов |

Руководитель БУВО «Нормативно-проектный центр»

Подпись  Ю.В. Шалыгина Дата « 19 » мая 2021 г.

Место для оттиска печати (при наличии) лица, составившего описание местоположения границ объекта





Министерство транспорта и дорожного строительства Республики Беларусь

Институт «Белдорпроект»

Минский район, д. Мухоморово, ул. Мухоморова, д. 10

2010

Лист 1 из 1

1:5000

Шахмат 1 (2008)

1:5000

1:5000

План границ области

Лист № 3



Масштаб 1:5000

- Исторические земельные участки в обременении правительственной власти
- границы территориальной зоны
- границы муниципальных образований
- Адресные точки границ территориальной зоны


 Руководство по проведению кадастровых работ в отношении объектов недвижимости, находящихся в государственной собственности
 2018 г. № 15 от 2021 г.



План местности
1:1000

Масштаб: 1:1000

Легенда:
- граница земельного участка
- граница населенного пункта
- граница территории охраняемой законом

Информация о проекте:
Исполнитель: ООО «Инженерный центр»
Дата: 2023 г.
Лист: 22 из 30